

# Vergrößerung nach der Flurkarte

Kreis Melle  
Gemeindebezirk Bakum  
Ungef. Maßstab 1:1000

Gemarkung Bakum  
Flur 6

Kostenbuch Nr. I/675

Vermessungstechnisch richtig

Ausgefertigt Melle, den 7. Oktober 1964  
Katasteramt


*[Handwritten signature]*

Dem Dipl. Ing. Suß ist die Vervielfältigung unter den in der Verpflichtungserklärung vom 7. Oktober 1964 schriftlich anerkannten Bedingungen gestattet worden.

## Zeichenerklärung

Eigentums- bzw. Flurstücksgrenzen ———

- PLANZEICHEN NACH DIN 18003
- STRASSENBEGRENZUNGSLINIE
  - BAUGRENZE
  - GRENZE DES PLANBEREICHES
  - VORHANDENE VERKEHRSFLÄCHE
  - GEPLANTE VERKEHRSFLÄCHE
  - PRIVATE FREIFLÄCHE

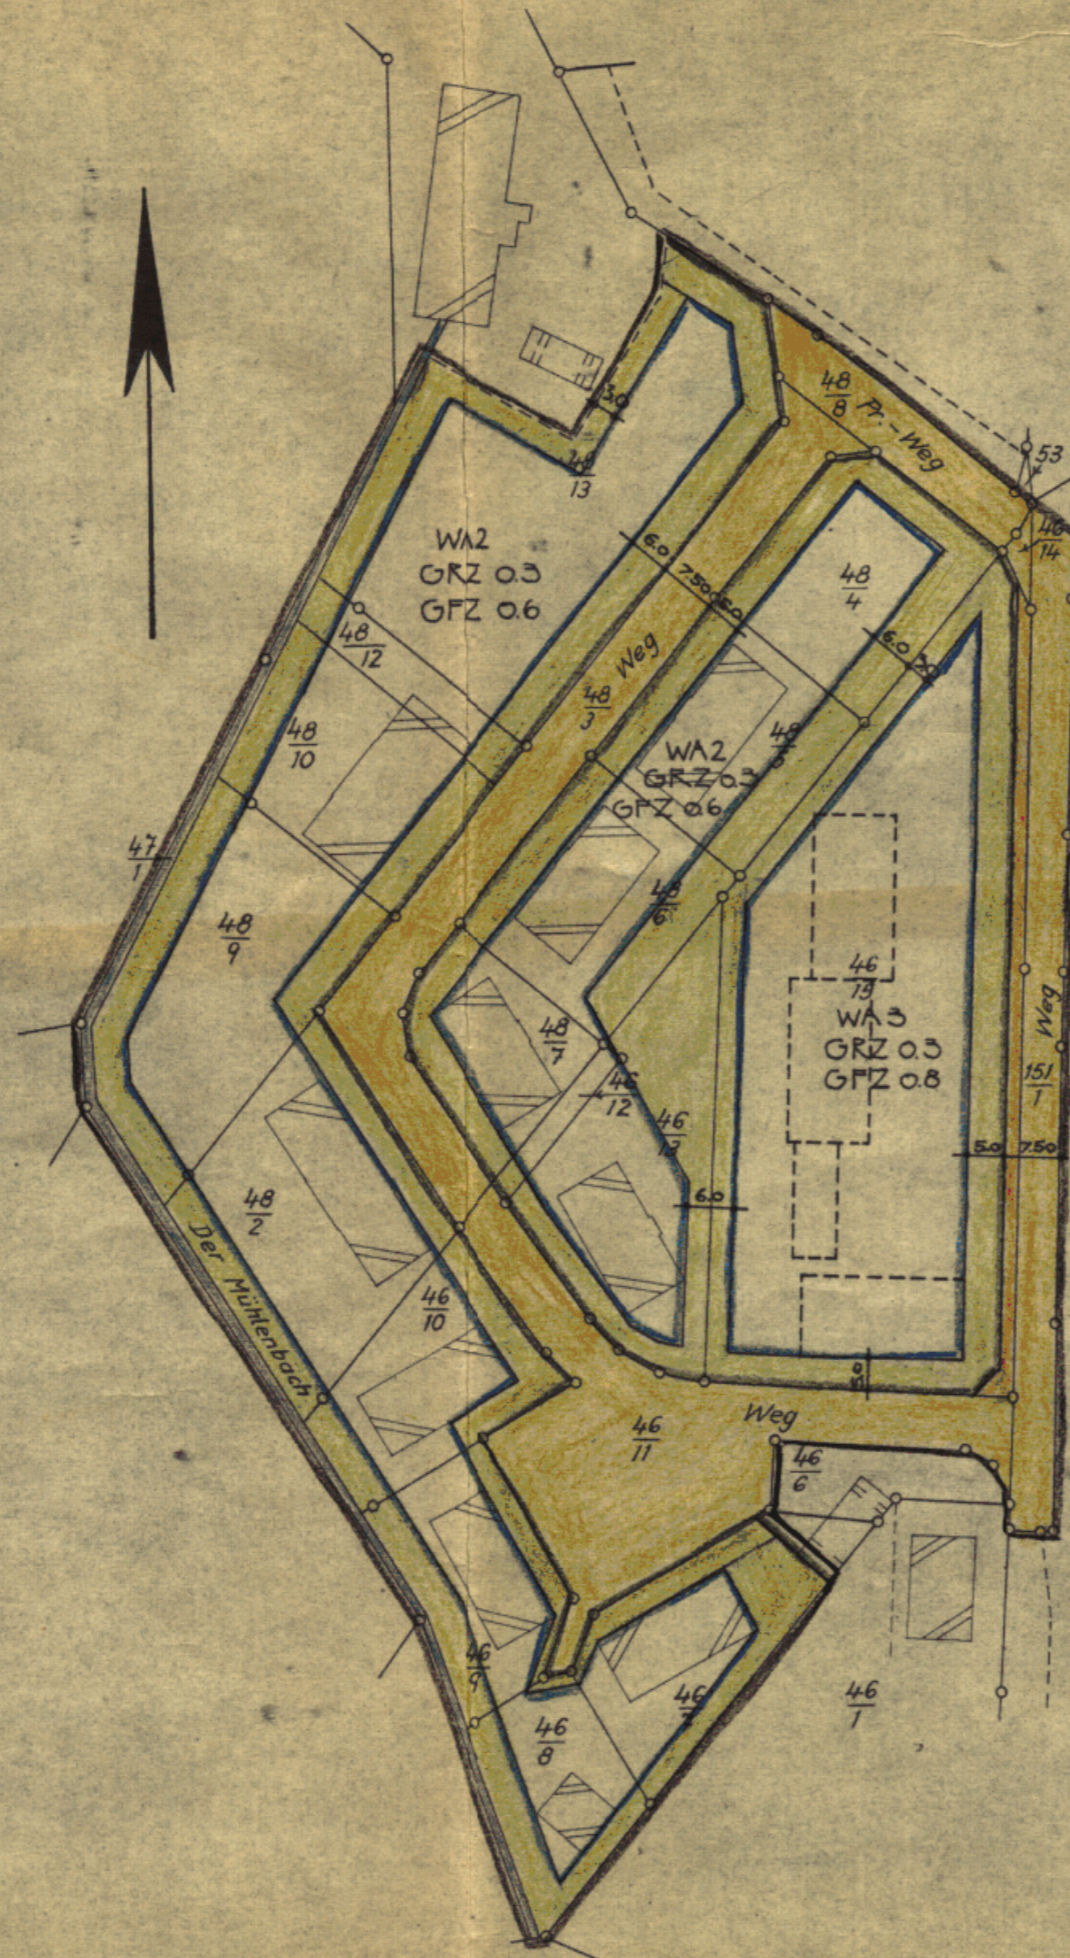

## BEBAUUNGSPLAN AM ZWICKENBACH IN BAKUM LANDKREIS MELLE

DER RAT DER GEMEINDE BAKUM HAT IN SEINER SITZUNG AM 9. 9. 61 GEMÄSZ §2 ABS. 6 DES BBauG VOM 23. 6. 1960 (BGBl. I S. 341) DIE AUFSTELLUNG DIESES PLANES BESCHLOSSEN

BÜRGERMEISTER

RATSHERR

GEZ. FLASKAMP

L. S.

GEZ. WINDHORST

BEARBEITET: 20. 11. 1961

MELLE, DEN 25. 9. 61

ORTSPLANER

*[Handwritten signature]*

Dipl. Ing. Eberhard Suß  
Architekt und Ortsplaner  
Melle Fernruf 2145

DIESER PLAN HAT GEMÄSZ §2 ABS. 6 BBauG IN DER ZEIT VOM 20. 8. 64 BIS 21. 9. 64 ÖFFENTLICH AUSGELEGEN.

BAKUM, DEN 2. 11. 64

BÜRGERMEISTER

GEZ. FLASKAMP

DER PLAN IST GEMÄSZ §10 BBauG AM 23. 9. 64 DURCH DEN RAT DER GEMEINDE BAKUM ALS SATZUNG BESCHLOSSEN WORDEN.

BAKUM, DEN 2. 11. 64

BÜRGERMEISTER

RATSHERR

GEZ. FLASKAMP

L. S.

GEZ. WINDHORST

DIESER BEBAUUNGSPLAN IST GEM. §11 DES  
BBauG VOM 23. JUNI 1960 (BGBL. I S. 341)

MIT VERFÜGUNG VOM 18. 2. 1965  
GENEHMIGT WORDEN.

Osnabrück, DEN 18. 2. 1965

DER REGIERUNGSPRÄSIDENT

L. S. GEZ. BÜRSKA  
(OBERREGIERUNGSRAAT)

DIESER MIT VERFÜGUNG VOM 18. 2. 1965 GENEHMIGTE BEBAUUNGSPLAN HAT GEMÄSZ §12 BBauG VOM 23. 6. 1960 (BGBl. I S. 341) IN DER ZEIT VOM 20. 8. 64 BIS 21. 9. 64 ÖFFENTLICH AUSGELEGEN.

BAKUM, DEN 2. 11. 64

BÜRGERMEISTER

RATSHERR

IN KRAFT GETRETEN GEMÄSZ §12 BBauG AUF GRUND DER BEKANNTMACHUNG VOM 20. 8. 64

BAKUM, DEN 2. 11. 64

BÜRGERMEISTER

TRANSPARENT VERMUTL. BEI SUSS

Nr.

4