

Vermessungstechnisch richtig



Melle, den 20.7. 1967

Katasteramt
im Auftrage


Abzeichnung der Flurkarte

Kreis Melle Gemarkung Buer

Gemeindebezirk Buer Flur 4 u. 6 tlw.

Ungef. Maßstab 1: 1000

Kostenbuch Nr. I/2390/67

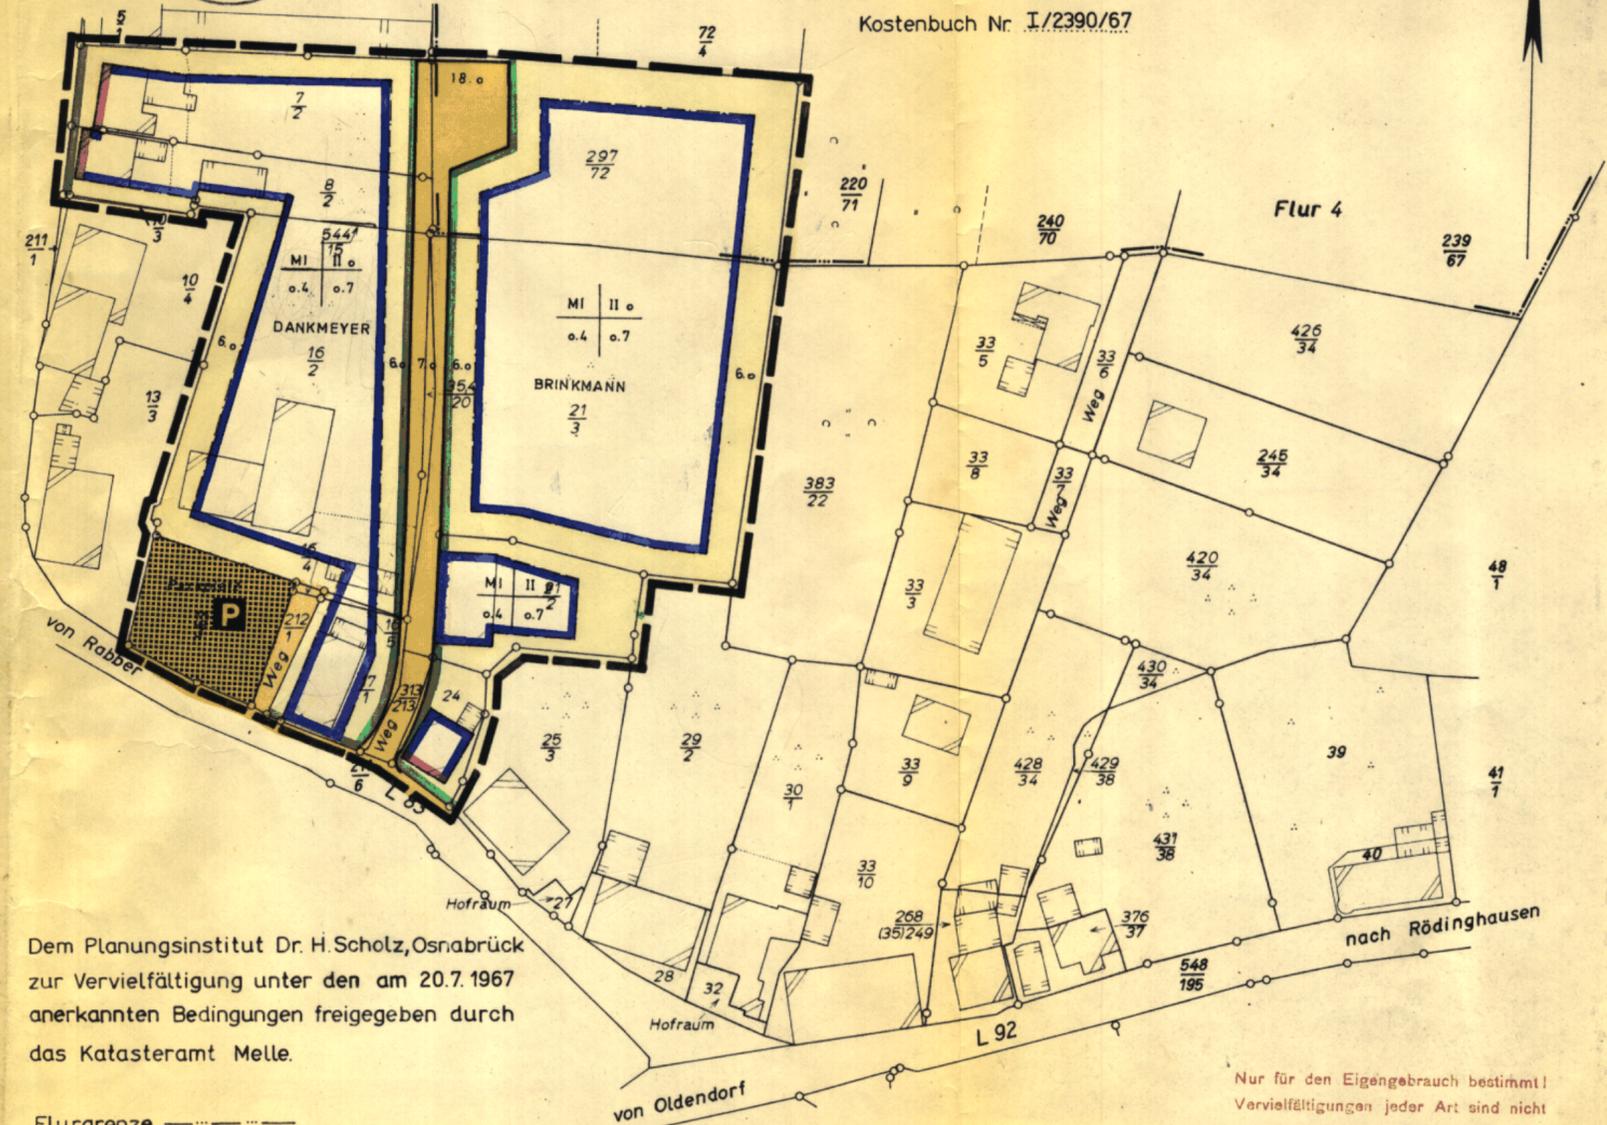

Dem Planungsinstitut Dr. H. Scholz, Osnabrück zur Vervielfältigung unter den am 20.7.1967 anerkannten Bedingungen freigegeben durch das Katasteramt Melle.

Flurgrenze ————

Nur für den Eigengebrauch bestimmt!
Vervielfältigungen jeder Art sind nicht gestattet.
Dr. Hartmut Scholz, Landesplaner

ZEICHENERKLÄRUNG

ART DER BAULICHEN NUTZUNG

MI — MISCHGEBIET

MASS DER BAULICHEN NUTZUNG

II ZAHLE DER VOLLGESCHOSSE ALS HÖCHSTGRENZE ZWINGEND

o.4 GRUNDFLÄCHENZAHL

o.7 GESCHOSSFLÄCHENZAHL

BAUMASSENZAHL

BAUWEISE, BAULINIEN, BAUGRENZEN

o OFFENE BAUWEISE

NUR EINZEL- UND DOPPELHÄUSER ZULÄSSIG

NUR HAUSGRUPPEN ZULÄSSIG

GESCHLOSSENE BAUWEISE

BAULINIE

BAUGRENZE

BAUGRUNDSTÜCKE FÜR DEN GEMEINBEDARF

GEMEINBEDARFSFLÄCHE

GRENZE DES RÄUMLICHEN GELTUNGSBEREICHES

VERKEHRSLÄCHE

STRASSENVERKEHRSLÄCHE

ÖFFENTLICHE PARKFLÄCHE

STRASSENBEGRÄNZUNGSLINIE

FLÄCHE FÜR VERSORGENSANLAGE

VERSORGUNGSFLÄCHE

GRÜNFLÄCHE

GRÜNFLÄCHE

SONSTIGE DARSTELLUNGEN UND FESTSETZUNGEN

MIT GEH-FAHR-UND LEITUNGSRECHTEN ZU BELASTENDE FLÄCHE

PRIVATE FREIFLÄCHE

ABGRENZUNG UNTERSCHIEDLICHER NUTZUNG

NIVELLEMENT

BEBAUUNGSPLAN NR 3

„GRUNDSTÜCK BRINKMANN“

GEMEINDE BUER

LANDKREIS MELLE

DER RAT DER GEMEINDE BUER HAT IN SEINER SITZUNG AM 5. Mai 1966 GEMÄSS § 2 ABS 1 DES BBAUG VOM 23.6.1960 (BGBl. I S. 341) DIE AUFSTELLUNG DIESES PLANES BESCHLOSSEN

BÜRGERMEISTER u. Gemeindeglieder
Gemeindeglieder

BEARBEITET OSNABRÜCK, DEN 25. SEPT. 1966 PLANUNGSINSTITUT DR. HARTMUT SCHOLZ, NIKOLAIORI 1

ORTSPLANER

DIESER PLAN HAT GEMÄSS § 2 ABS 6 BBAUG IN DER ZEIT VOM 26.10. BIS 20.12. 1966 ÖFFENTLICH AUSGELEGEN

BÜRGERMEISTER u. Gemeindeglieder

DER PLAN IST GEMÄSS § 10 BBAUG AM 27.12. 1966 DURCH DEN RAT DER GEMEINDE BUER ALS SATZUNG BESCHLOSSEN WORDEN

BÜRGERMEISTER u. Gemeindeglieder

Dieser Bebauungsplan ist gem. § 11 des BBAUG vom 28. Juni 1960 (BGBl. I S. 341) mit Verfügung vom 25. Sept. 1967 Osnabrück genehmigt worden.
Der Regierungspräsident

DIESER MIT VERFÜGUNG VOM 20.9.1967 GENEHMIGTE BEBAUUNGSPLAN HAT GEMÄSS § 12 BBAUG VOM 23.6.1960 (BGBl. I S. 341) IN DER ZEIT VOM 15.11.1967 BIS 15.11.1967 ÖFFENTLICH AUSGELEGEN

BÜRGERMEISTER u. Gemeindeglieder

IN KRAFT GETRETEN GEMÄSS § 12 BBAUG AUF GRUND DER VERMUTUNG VOM 26. Nov. 1967

BÜRGERMEISTER u. Gemeindeglieder

5