

Vergrößerung nach der Flurkarte

Kreis Melle Gemarkung Bennien
Gemeindebezirk Düingdorf Flur 1
Ungef. Maßstab 1:1000
Kostenbuch Nr. I/630/63

Vermessungstechnisch richtig
Ausgefertigt Melle, den 9. Okt. 1963
Katasteramt
Reg.-Vermess.-Rat

Dem Architekten E. Suss ist die Vervielfältigung unter den in der
Verpflichtungserklärung vom 9. Okt. 1963 schriftlich anerkannten
Bedingungen gestattet worden.
Zu diesem Plan gehört als Bestandteil ein Grundstückverzeichnis
vom

Zeichenerklärung
Eigentums- bzw. Flurstücksgrenzen

STRASSENPROFIL M. 1:10


Land Nordrhein-Westfalen

Regierungsbezirk Detmold

Kreis Herford-Land

Flur 6 Gemarkung Westkilver

Gemarkung Düingdorf Flur 3

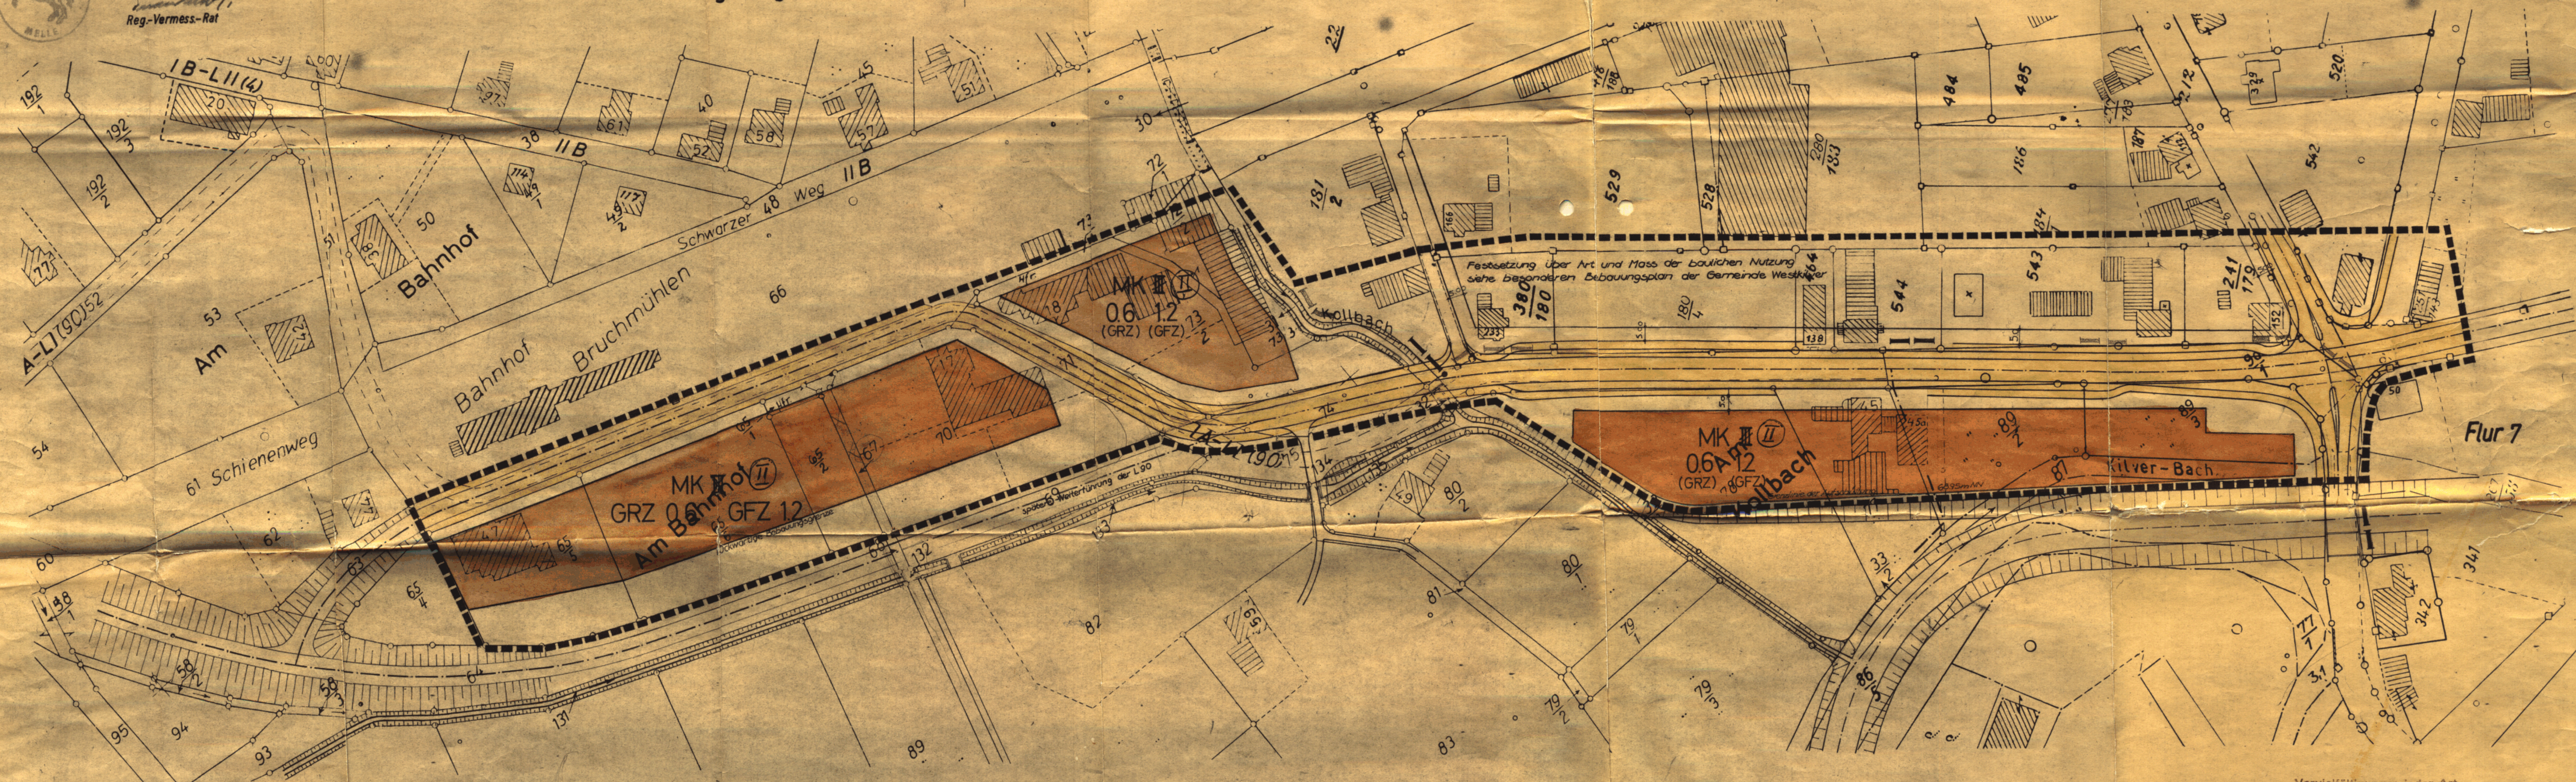

Gemarkung Bennien Flur 1

Vervielfältigungen jeder Art
sind nicht gestattet

genehmigt: 02.06.66 durch RP

BEBAUUNGSPLAN

ORTSDURCHFART BRUCHMÜHLEN
DER GEMEINDEN BENNIEN
DÜINGDORF U. WESTKILVER

MELLE, DEN 25. AUGUST 1965

Dipl.-Ing. E. Suss
Architekt
Melle, Parnitz 2140

Vervielfältigungen jeder Art
sind nicht gestattet

DIE GEMEINDEN BENNIEN, DÜINGDORF U. WESTKILVER
HABEN DEN MIT VERFÜGUNG VOM _____ GEMEIN-
MITTEN D-PLAN IN DER ZEIT VOM _____
BIS _____ ÖFFENTLICH AUSGELEGT
MIT DER BEKANNTMACHUNG VOM _____
WURDE DER BEBAUUNGSPLAN RECHTSKRÄFTIG.
(§ 12 BBAUG.)
BENNIEN, DÜINGDORF U. WESTKILVER, DEN

BÜRGERMEISTER:

RATSHERR:

1) DER RAT DER GEMEINDEN BENNIEN, DÜINGDORF U. WESTKILVER
HAT IN SEINER SITZUNG AM _____ DIE AUFSTELLUNG
DIESES PLANES BESCHLOSSEN (§ 2 (1) BBAUG.)
2) DIE ENTWÜRFE DES BEBAUUNGSPLANES DER BEGRÜN-
DUNG HABEN IN DER ZEIT VOM _____ BIS _____
ÖFFENTLICH AUSGELEGEN (§ 2 (6) BBAUG.)
3) DER GEMEINDERAT HAT AM _____ DEN BEBAUUNGS-
PLAN ALS SATZUNG BESCHLOSSEN (§ 10 BBAUG.)
BENNIEN, DÜINGDORF, U. WESTKILVER

BÜRGERMEISTER

RATSHERR

ERLÄUTERUNG DER PLANZEICHEN

§ 2 (4) PLANZEICHENVERORDNUNG VOM 19. JAN. 1965

KERNGEBIET
ZAHLE DER VOLLGESCH. ALS HÖCHSTEN
GRUNDFLÄCHENZAHLE
GESCHOSSFLÄCHENZAHLE
BAUGRENZE
STRASSENABGRENZUNGSFLÄCHE
STRASSENVERKEHRSFLÄCHEN
GRENZEN DES RÄUMLICHEN
GELTUNGSBEREICHES DES D-PLANES

III
0.6
1.2
—
—
—
—