

Vergrößerung nach der Flurkarte

Kreis Melle Gemarkung Altenmelle
Gemeindebezirk Altenmelle Flur 4
Ungef. Maßstab 1:1000

Kartenbuch Nr. I/497/63

Vermessungstechnisch richtig

Ausgefertigt Melle, den 20. Aug. 1963
Katasteramt


Dem Dipl. Ing. E. Suß ist die Vervielfältigung unter den in der Verpflichtungserklärung vom 20. Aug. 1963 schriftlich anerkannten Bedingungen gestattet worden.
Zu diesem Plan gehört als Bestandteil ein Grundstücksverzeichnis

Zeichenerklärung

Eigentums - bzw. Flurstücksgrenzen

WA 2

GRZ 9,3 OFZ 0,4

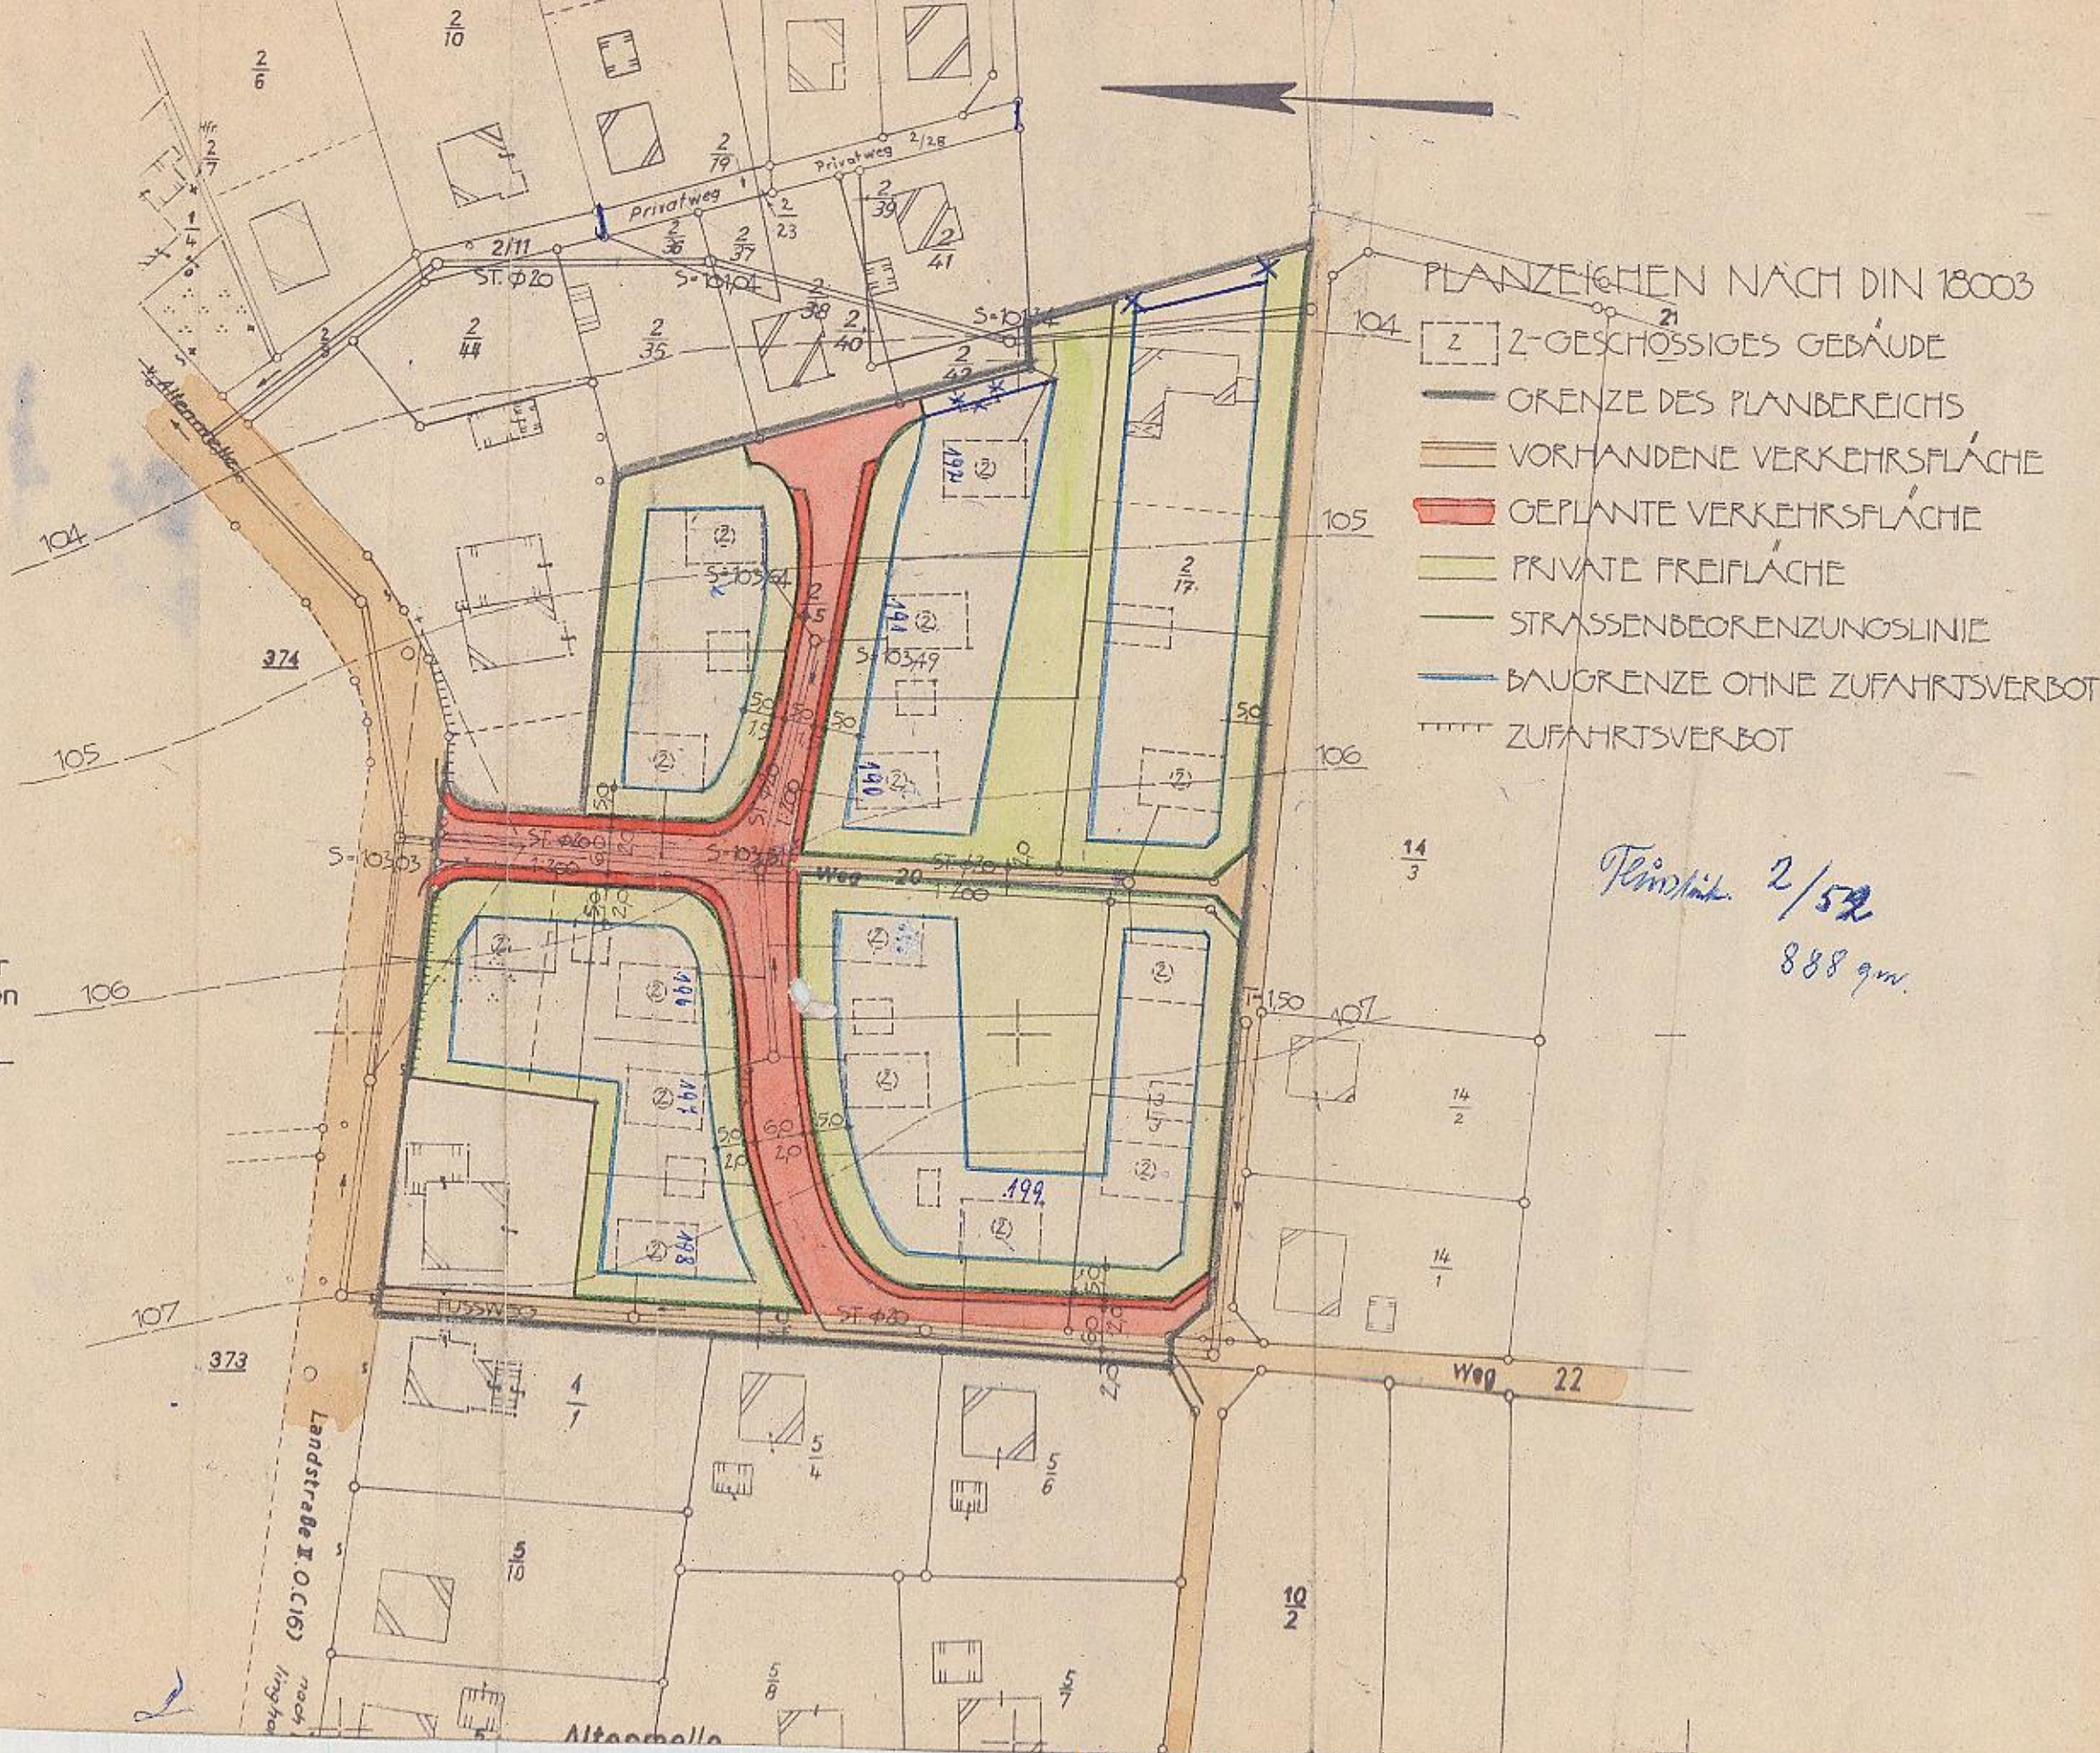

PLANZEICHEN NACH DIN 18003

- 2 2-GESCHÖSSIGES GEBÄUDE
- GRENZE DES PLANBEREICHS
- VORHANDENE VERKEHRSPFLÄCHE
- GEPLANTE VERKEHRSPFLÄCHE
- PRIVATE FREIFLÄCHE
- STRASSENBEGRENZUNGSLINIE
- BAUGRENZE OHNE ZUFAHRTSVERBOT
- ZUFAHRTSVERBOT

Feinschnitt 2/52
888 g/m²

BEBAUUNGSPLAN

GEMEINDE ALTENMELLE, FLUR 4 - KREIS MELLE

DER RAT DER GEMEINDE ALTENMELLE HAT IN SEINER SITZUNG AM 11.2.1964 GEMÄSS § 2 ABS. 1 DES BBauG VOM 23.6.1960 (BGBl. I S. 341) DIE AUFSTELLUNG DIESES PLANES BESCHLOSSEN
ALTENMELLE, DEN 12.2.64 BÜRGERMEISTER *Geile*
GEMEINDEDIREKTOR *Finke*

BEARBEITET: MELLE, DEN 17.1964 ORTSPLANNER *Ing. Eberhard Suß*
Architekt und Ortsplaner
Melle, Fernr. 2145

DIESER PLAN HAT GEMÄSS § 2 ABS. 6 BBauG IN DER ZEIT VOM 4.5.1964 BIS 4.6.1964 ÖFFENTLICH AUSGELEGEN
ALTENMELLE, DEN 5.6.1964 GEMEINDEDIREKTOR *Geile*

DER PLAN IST GEMÄSS § 10 BBauG AM 30.7.1964 20.12.1963 DURCH DEN RAT DER GEMEINDE ALTENMELLE ALS SATZUNG BESCHLOSSEN WORDEN
ALTENMELLE, DEN 31.7.1964 BÜRGERMEISTER *Geile*
GEMEINDEDIREKTOR *Finke*

Dieser Bebauungsplan ist gem. § 11 des BBauG vom 23. Juni 1960 (BGBl. I S. 341) mit Verfügung vom 16.9.1964 genehmigt worden.
Osnabrück, den 16.9.1964
Der Regierungspräsident
i. A. *Brustau*
Oberregierungsbaurät

DIESER MIT VERFÜGUNG VOM 26. Sept. 1964 GENEHMIGTE BEBAUUNGSPLAN HAT GEMÄSS § 12 BBauG VOM 23.6.1960 (BGBl. I S. 341) IN DER ZEIT VOM 25.9.64 BIS 25.10.64 ÖFFENTLICH AUSGELEGEN
ALTENMELLE, DEN 28.10.65 GEMEINDERATSMITGLIED *Geile*
BÜRGERMEISTER

IN KRAFTGETRETEN GEMÄSS § 12 BBauG AUFGRUND DER BEKANNTWACHUNG VOM
ALTENMELLE, DEN 28.10.1964 GEMEINDEDIREKTOR *Geile*