

Vervielfältigungen jeder Art
sind nicht gestattet

Kreis: Melle
Gemarkung: Wellingholzhausen
Flur: 5 Maßstab: 1:1000

Die vermessungstechnische Richtigkeit dieses
Planes wird bescheinigt:

Melle, den 17. Mai 1962
-Katasteramt-

1/2701
Gebäudebuch Nr. 162
Katasteramt Melle

Handwritten signature

VERVIELFÄLTIGUNGEN JEDER
ART SIND NICHT GESTATTET

BEBAUUNGSPLAN NR. 1 DER GEMEINDE WELLINGHOLZHAUSEN

BEARBEITET: MELLE - 20. MAI 1962

Handwritten signature

DIPLOM INGENIEUR
EBERHARD SUSS
ARCHITEKT


ORTSPLANER

AUFGESTELLT UND BESCHLOSSEN:
WELLINGHOLZHAUSEN, DEN 9. Juni 1961
6. Juli 1962

Handwritten signature
BÜRGERMEISTER



Handwritten signature
GEMEINDE-DIREKTOR

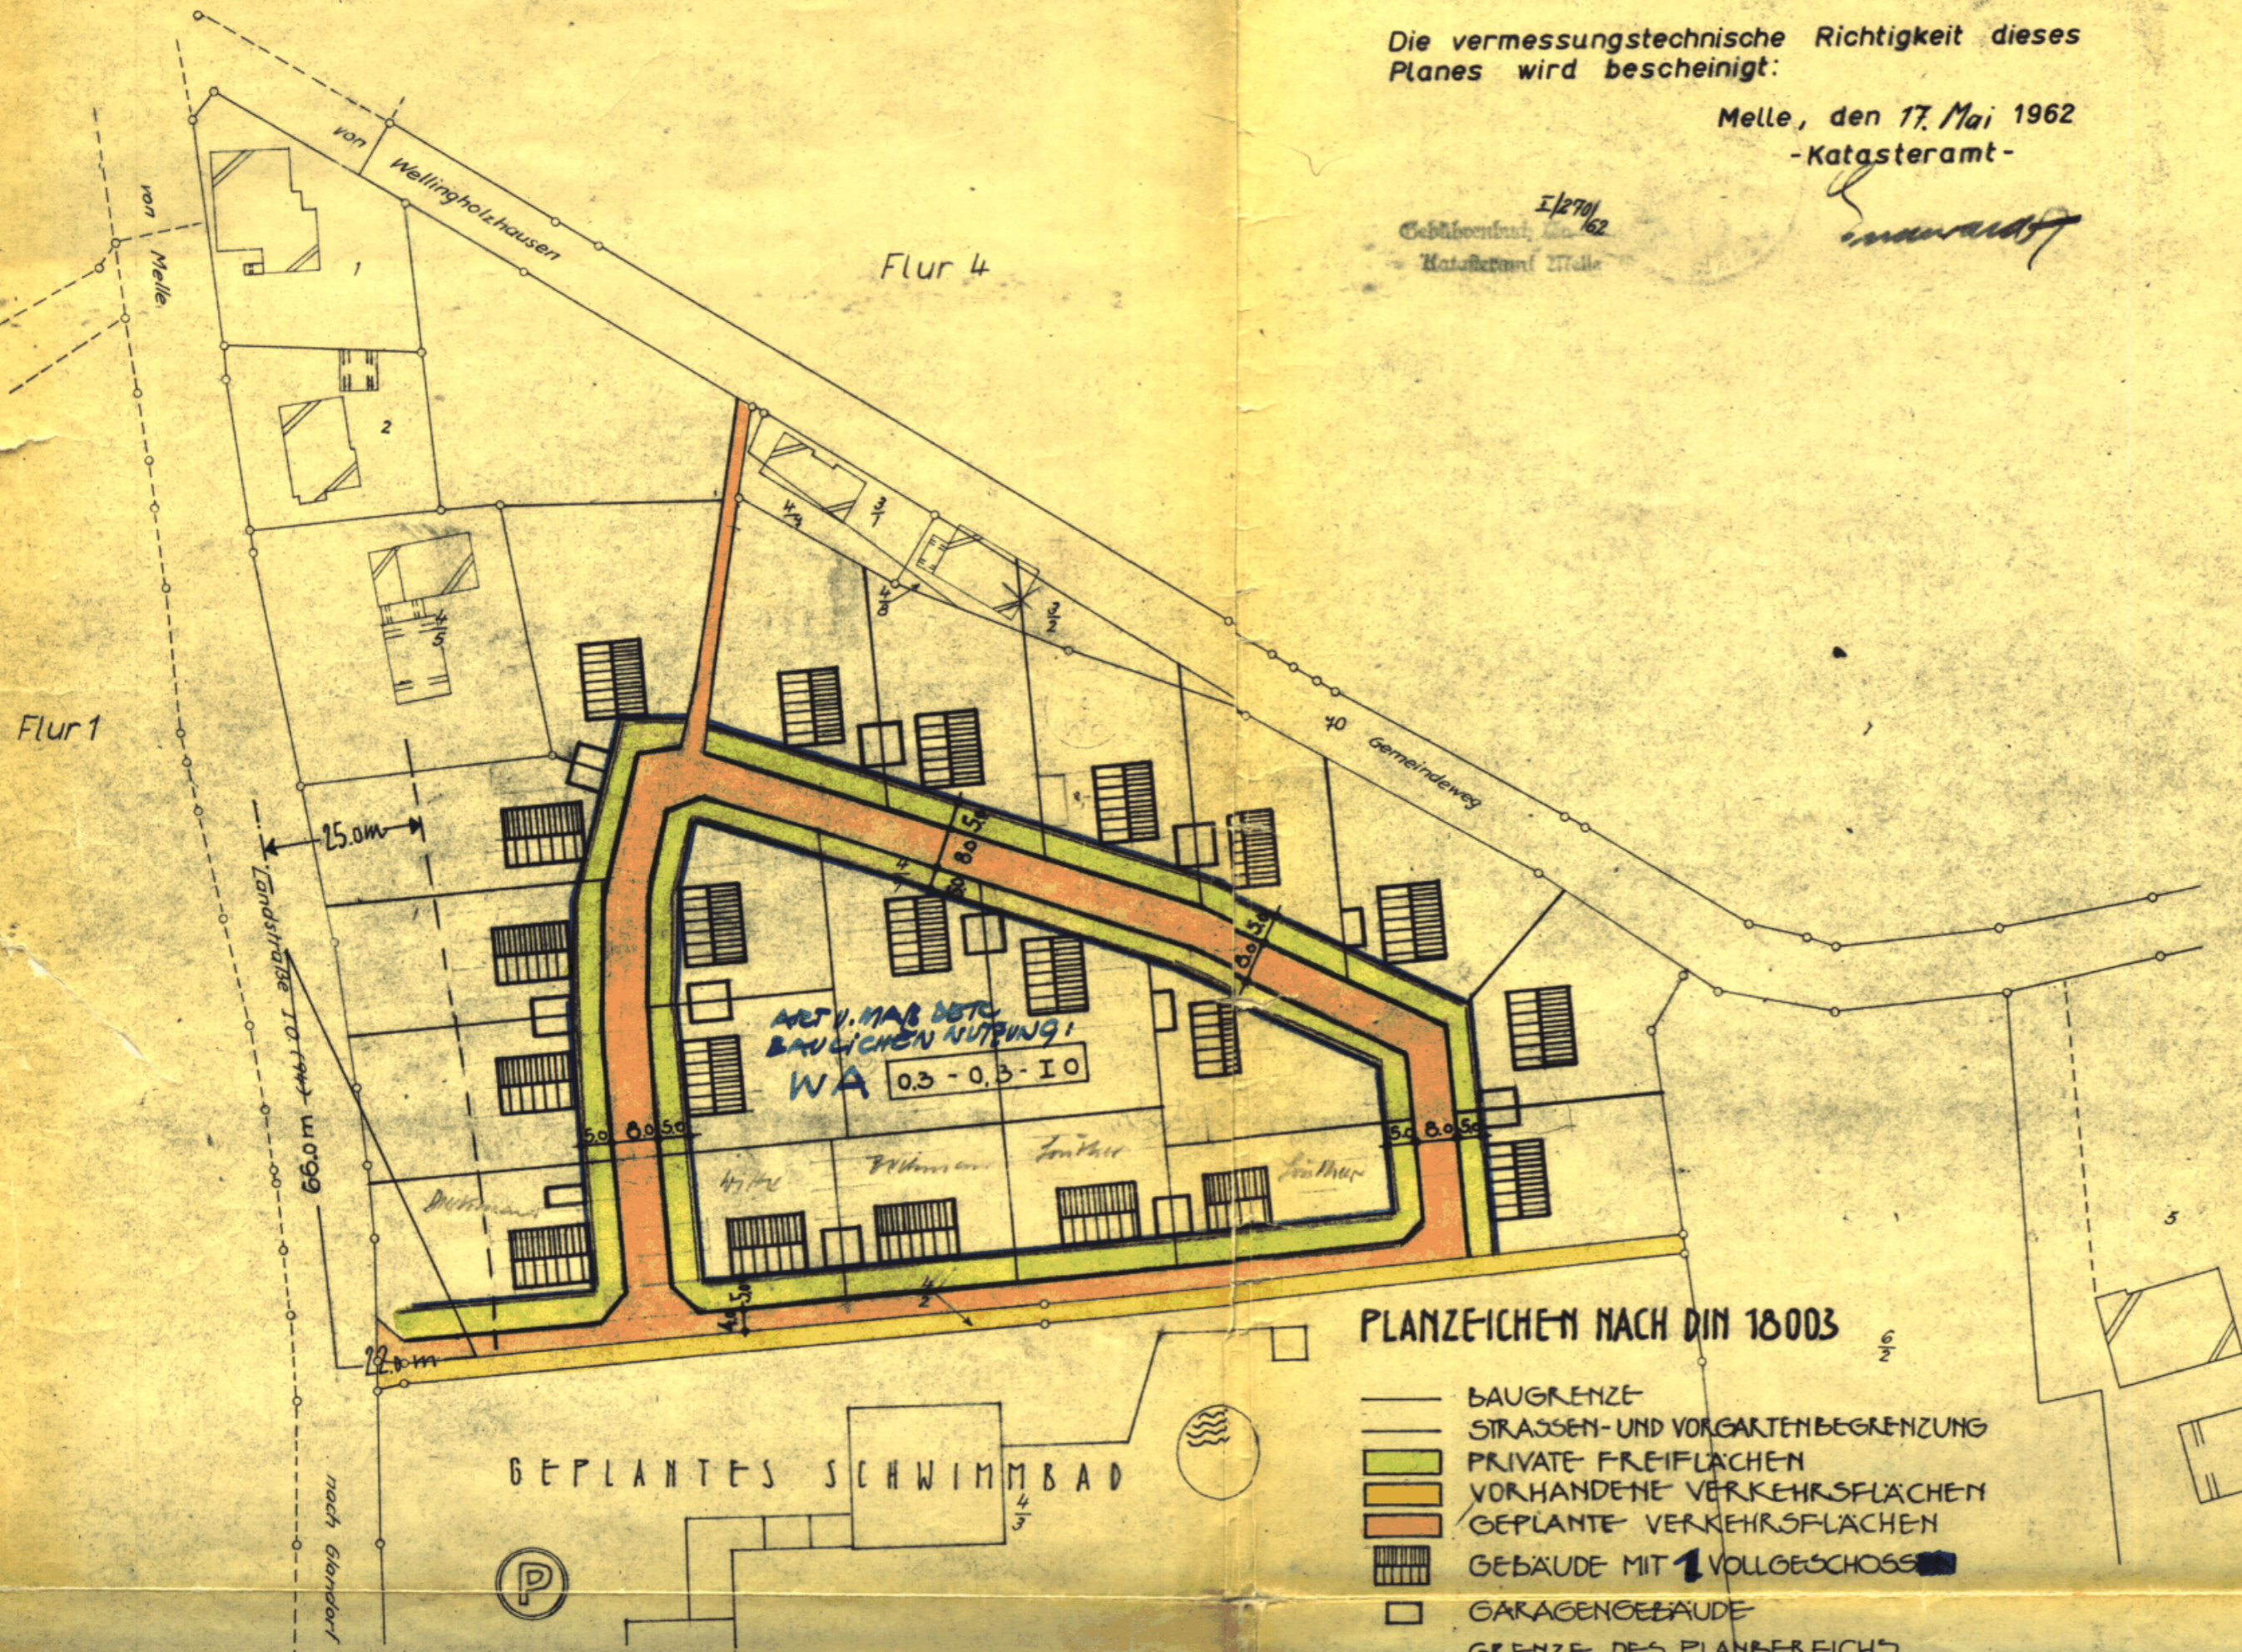

PLANZEICHEN NACH DIN 18003

- BAUGRENZE
- STRASSEN- UND VORGARTENBEGRENZUNG
- PRIVATE FREIFLÄCHEN
- VORHANDENE VERKEHRSFLÄCHEN
- GEPLANTE VERKEHRSFLÄCHEN
- GEBÄUDE MIT 1 VOLLGESCHOSS
- GARAGENGEBÄUDE
- GRENZE DES PLANBEREICHES

Vervielfältigung mit Genehmigung des
Katasteramtes Melle mit Bescheid vom
17.5.62, A. Nr. 334/62

Dem Architekten E. Suß ist die Vervielfältigung
unter den am 12.5.1962 schriftlich anerkannten
Bedingungen gestattet worden.



Dieser Bebauungsplan ist gem. § 11 des
BBauG vom 23. Juni 1960 (BGBl. I S. 341)
mit Verfügung vom 28. IX. 1962 - 725C -
genehmigt worden.
Osnabrück, den 28. IX. 1962
Der Regierungspräsident
i. A.
Handwritten signature
Oberregierungs- u. -baurat

- kein Transparent
vorh. -

