


Flur 7

Flur 9



Die Planunterlage entspricht dem Inhalt des Liegenschaftskatasters und weist die baulichen Anlagen sowie Straßen, Wege und Plätze vollständig nach dem Stand vom 1. Dez. 1967 nach. Sie ist in Bezug auf Darstellung der Grenzen und baulichen Anlagen geometrisch einwandfrei.
 Die Übertragbarkeit der neu zu bildenden Grundstücksgrenzen in die Ortschaft ist einwandfrei möglich.

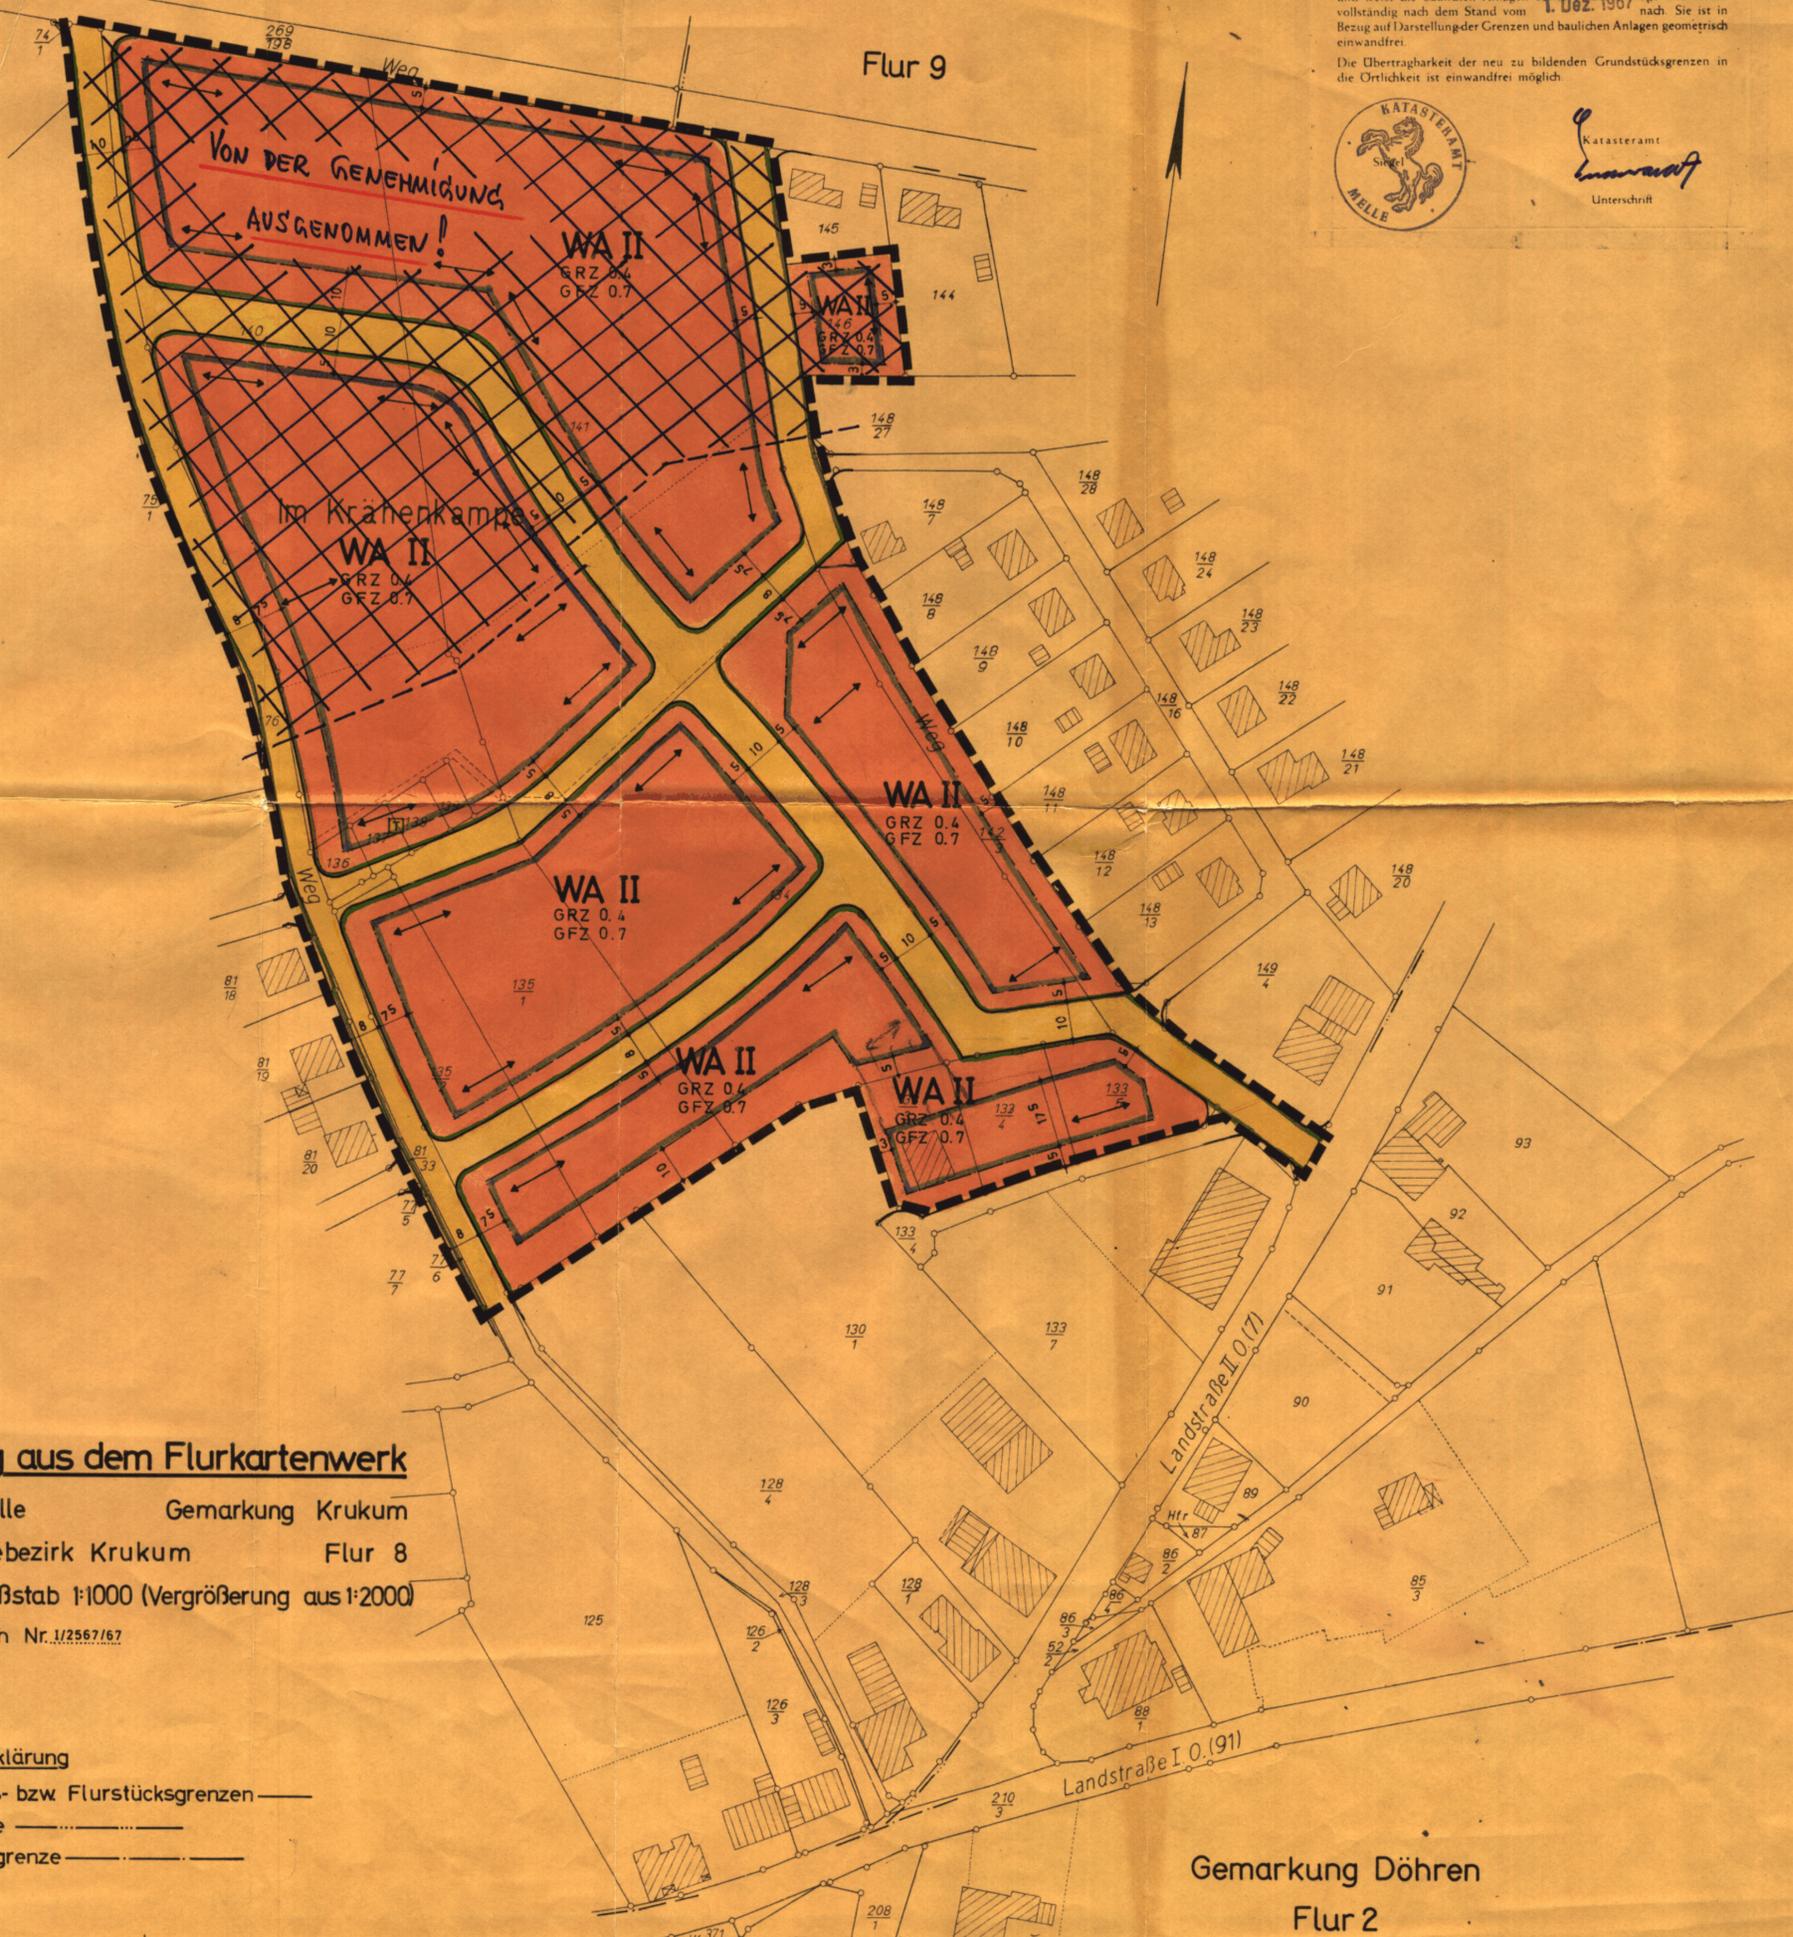

Katasteramt
W. W. W.
 Unterschrift

Planzeichenerklärung nach DIN 18003

ALLGEMEINE WOHNGBIETE	WA
ZAHL DER VOLLGESCHÖSSE (HÖCHSTGRENZE)	II
GRUNDFLÄCHENZAHL	GRZ
GESCHÖSSFLÄCHENZAHL	GFZ
BAUGRENZE	—
STELLUNG BAULICHER ANLAGEN	↔
STRASSENVERKEHRSFLÄCHEN	■
STRASSENBEGRENZUNGSLINIE	—
TRAFOSTATION (GEPLANT)	T
GRENZE DES BEBAUUNGSPLANES	—

Für die Bearbeitung des Planentwurfs.

Melle, 10. Jan. 1969
 Ort, Datum
 Dipl. Ing. Eberhard Sies
 Architekt und Ortsplaner
 Melle-Fernried 26, 31131 Melle
 verpflichtete Behörde

Die Gemeinde hat am 26. Feb. 1970 die Aufstellung des Bebauungsplanes beschlossen.

Riemsloh 26. Feb. 1970
 Ort, Datum

Severin
 Bürgermeister
W. W. W.
 Der Gemeindevizektor

Der Entwurf dieses Bebauungsplanes mit Begründung hat auf die Dauer eines Monats vom 10. April 1970 bis 10. März 1970 einschließlich öffentlich ausgelegen. Ort und Zeit der öffentlichen Auslegung sind am 2. März 1970 ortsüblich bekannt gemacht worden.

Riemsloh 2. März 1970
 Ort, Datum

Severin
 Bürgermeister
 Unterschrift
W. W. W.
 Der Gemeindevizektor

Die Gemeinde hat nach § 1 b BBauG diesen Bebauungsplan beschlossen.

Riemsloh 16. April 1970
 Ort, Datum des Ratsbeschlusses

Der Vorsitzende des Gemeinderats
Severin
 Bürgermeister
W. W. W.
 Der Gemeindevizektor

Genehmigungsvermerke:

Dieser Bebauungsplan ist gem. § 11 des BBauG vom 28. Juni 1960 (BGBl. I S. 841) mit Verfügung vom 18. AUG. 1970 genehmigt worden.
 Osnabrück, den 18. AUG. 1970
 Regierungspräsident
W. W. W.
 Präsident



Die Genehmigung dieses Bebauungsplanes sowie Ort und Zeit seiner öffentlichen Auslegung nach § 12 BBauG sind am ortsüblich bekannt gemacht worden.

Ort, Datum

Siegel

Unterschrift

Auszug aus dem Flurkartenwerk

Kreis Melle Gemarkung Krukum
 Gemeindebezirk Krukum Flur 8
 Ungef. Maßstab 1:1000 (Vergrößerung aus 1:2000)
 Kostenbuch Nr. 1/2567/67

Zeichenerklärung

Eigentums- bzw. Flurstücksgrenzen ———
 Flurgrenze ———
 Gemeindegrenze ———

Gemarkung Döhren
 Flur 2

BEBAUUNGSPLAN NR.
 IM KRÄHENKAMPE
 DER GEMEINDE KRUKUM / KR. MELLE
 MELLE, DEN 10. JANUAR 1969 M. 1:1000