

Nr.
612

Zsh. B-Plan

K 21 / Ochsenweg

für die baubaulichen Vorarbeiten
habe ich für den vorl. Plan
eine Eingetragene Bebauung
entworfen, wobei sich die
Objekte natürlich an den vorge-
gebenen Baulinien bzw. Bau-
linien zu orientieren haben.
(Vgl. hierzu meinen baubau-
lichen Entwurf v. 7.7.)

Hinweis f. die Bauaufsicht:

Empfohlene Baumasse m. Dachge-
schossnutzgrenz möglich;


Dachneigung 30° - 38° durchsetzen;

Trüpfhöhe ≤ 3.00 m entspr.

vorh. Gartengr.

GFZ $\leq \frac{0.4}{0.5}$

7.7.79

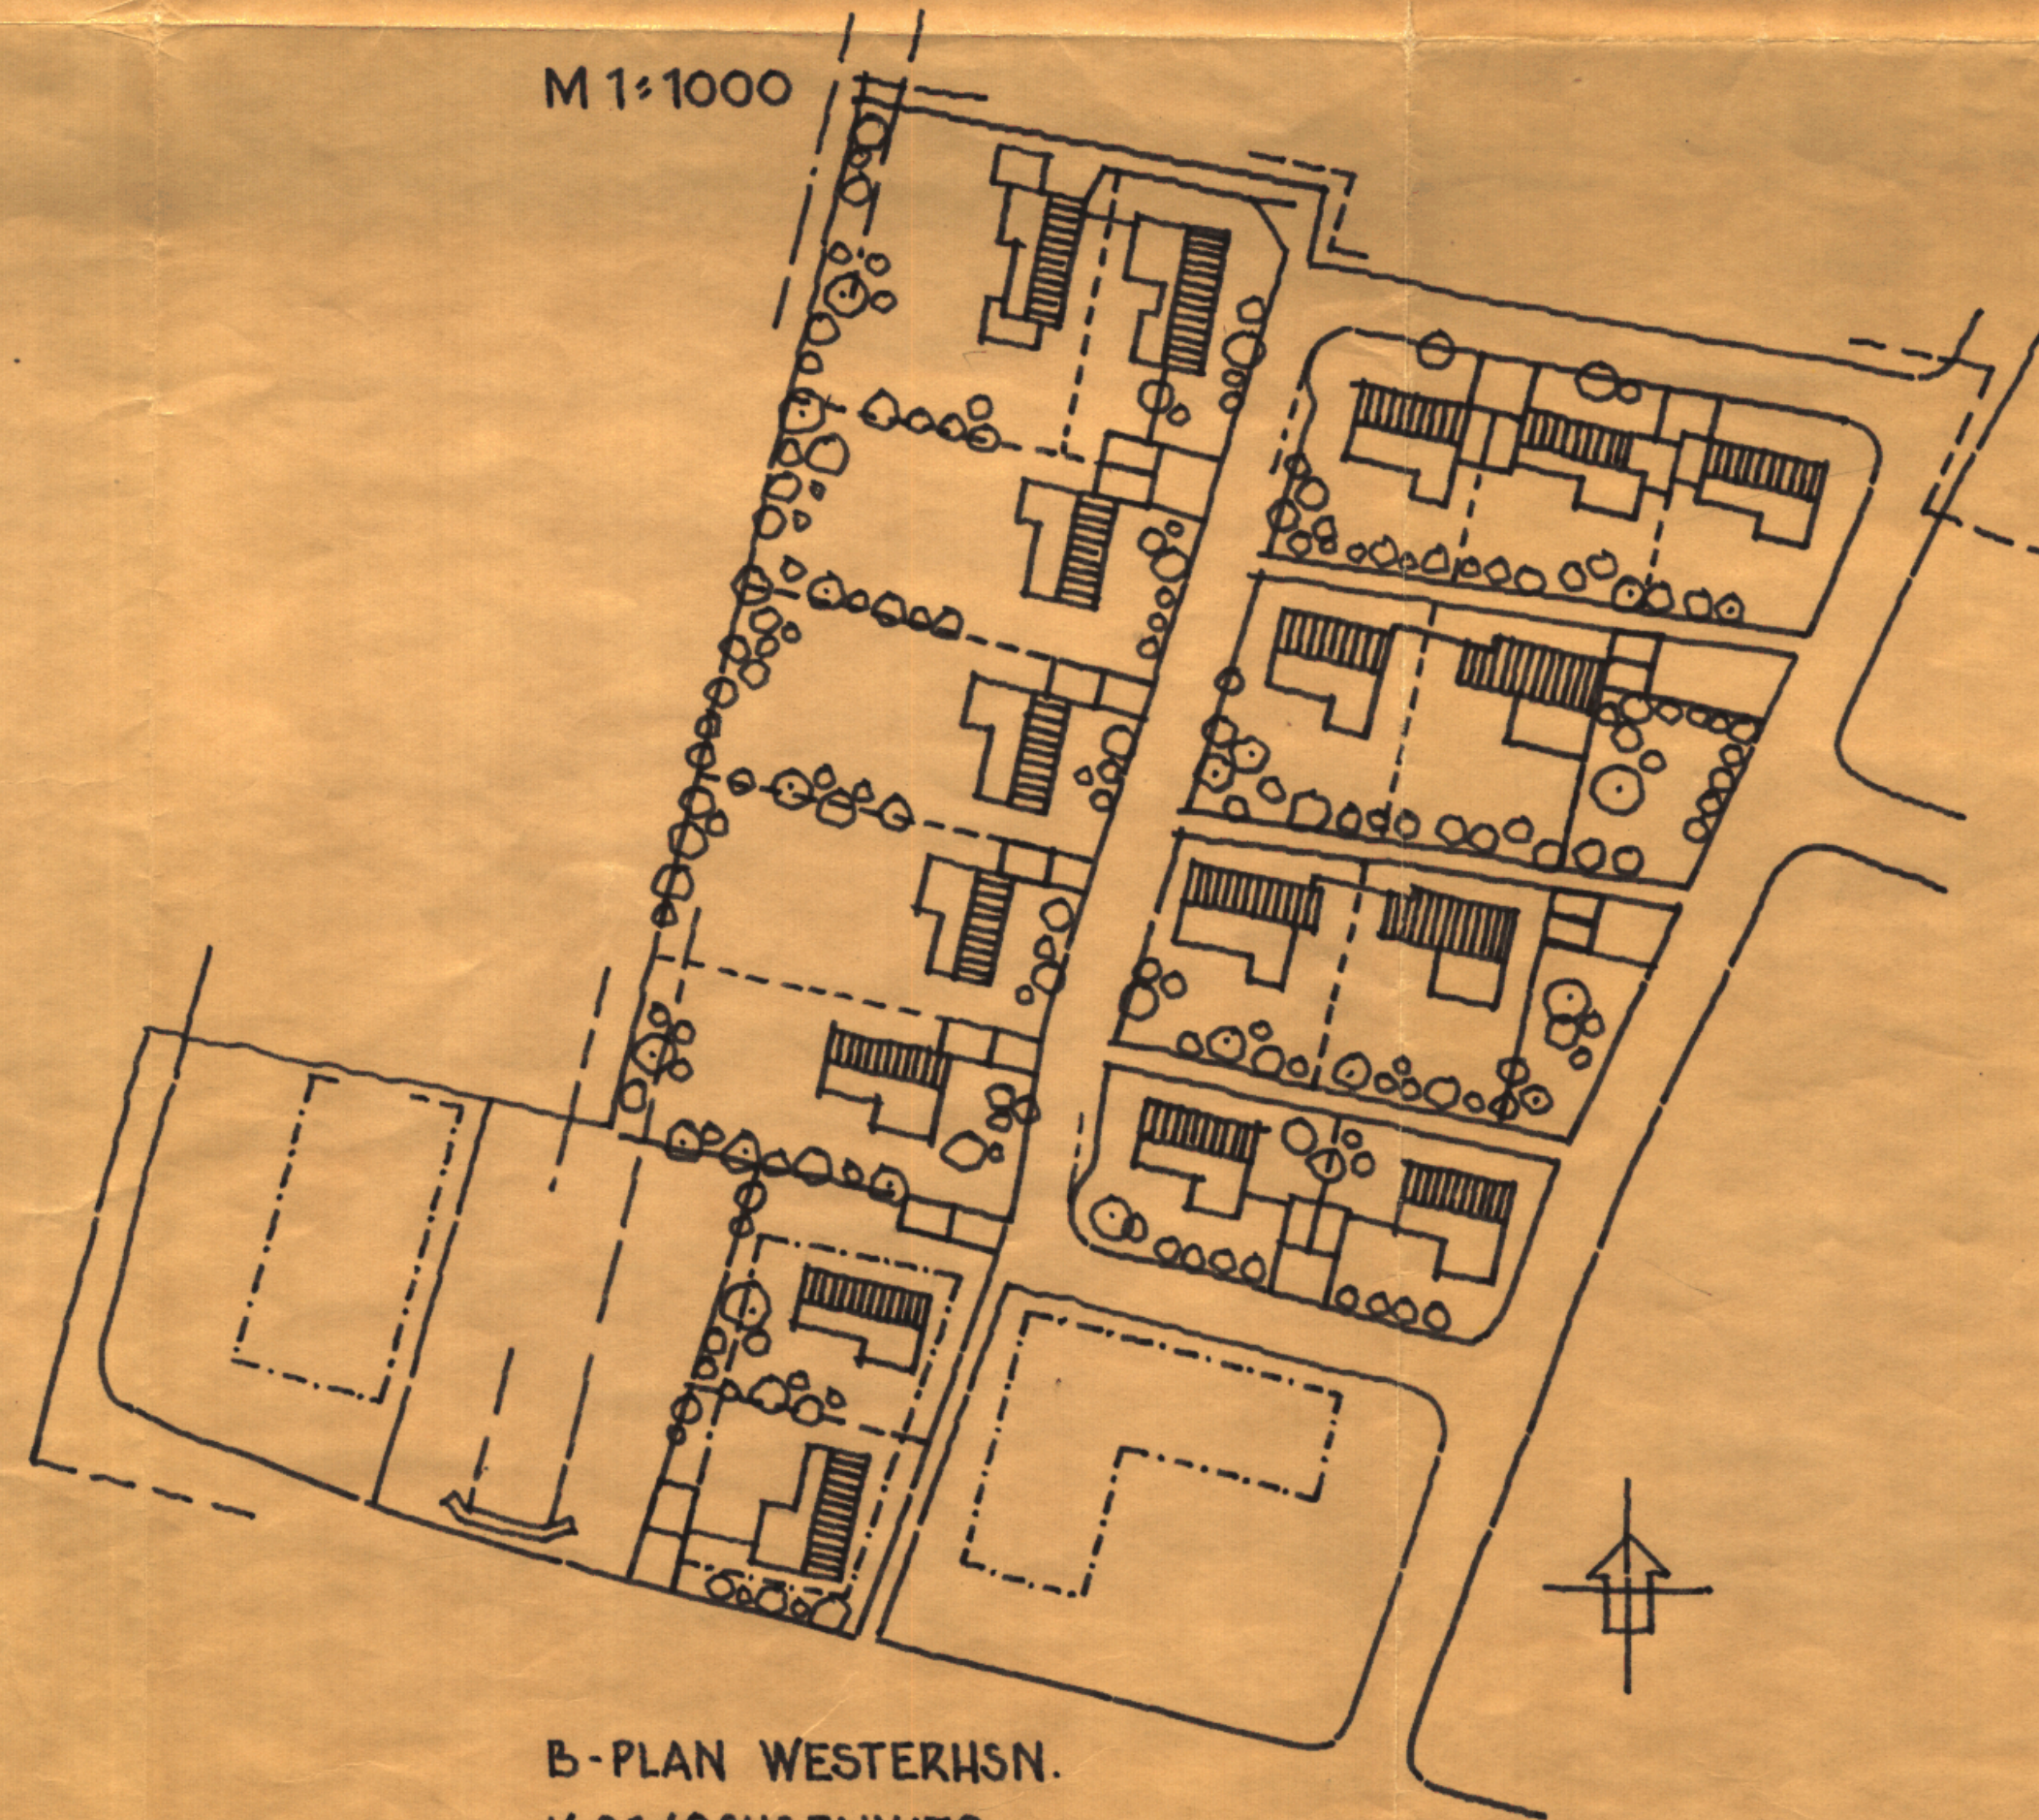

B-PLAN WESTERHSEN.
K 21/OCHSENWEG
ENTWURFSVARIANTE F. EINZELHAUSBEBAUUNG

7.7.79