

Kreis: Melle

Flur: 4 Maßstab: 1:1000

Die vermessungstechnische Richtigkeit dieses Planes wird bescheinigt:

Melle, den 28. Juni 1962
-Katasteramt-

Geb. B. Nr. I/342
A Nr. 317/62




Dem Ortsplaner Dr. H. Scholz ist die Vervielfältigung unter den am 28. Juni 1962 schriftlich anerkannten Bedingungen gestattet worden.

Zeichenerklärung

— = Gemeindegrenze

Strassenprofil

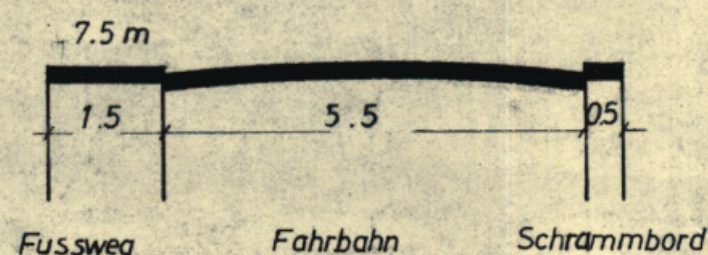

ZEICHENERKLÄRUNG	
vorh. gepl.	Wasserversorgung
	Bungalow
	Wohngebäude 2-geschoss.
	Öffentliche Gebäude
	Firsttrichtung
	Grenze des Bebauungsplan-gebietes (räuml. Geltungsbereich)
	Flurstücksgrenze
	Aufzuführende Grenze
	Straßenbegrenzungslinie
	Baugrenze
	Zufahrtsverbot
	Öffentl. Verkefirstfläche (Straßen) Einstellplätze
	Öffentliche Grünfläche
	Private Grünfläche (Vorgärten)
BAUGEBIETE NACH BAUNUTZUNGSVERORDNUNG VOM 26.6.1962	
Reines Wohngebiet	
Z	1
GRZ	0.4
GFZ	0.4
Mindestgröße d. Grundstücke 650 m ²	
O Offene Bauweise	
NIVELLEMENT	
Vom Juni 1964 durch Neue Heimat Gemeinnützige Wohnungs- und Siedlungs GmbH, Bremen	

Bebauungsplan Nr. 11 "WALDWINKEL"

Stadt Melle

Landkreis Melle

Der Rat der Stadt Melle hat in seiner Sitzung am 16. 11. 1964 gemäß § 2 Abs. 1 des BBauG vom 23. 6. 1960 (BGBl. I S. 341) die Aufstellung dieses Planes beschlossen.

Melle den 16. 11. 1964

gez. Zeese

Bürgermeister

Bearbeitet

Osnabrück, den 2. 1965

STADTDIREKTOR
ORTS- UND LANDESPLANUNG
Planungsinstitut Dr. Hartmut Scholz
45 Osnabrück
Nikolaifeld 11
Telefon 222 57

Dieser Plan hat gemäß § 2 Abs. 6 BBauG in der Zeit vom 3. 7. 1965 bis 3. 7. 1965 öffentlich ausgelegt.

Melle den 11. 1. 1965

gez. Fromme

Stadtdirektor i.V.

Der Plan ist gemäß § 10 BBauG am 9. 2. 1965 durch den Rat der Stadt Melle als Satzung beschlossen worden.

Melle den 9. 2. 1965

gez. Zeese

Bürgermeister

gez. Fromme

Stadtdirektor i.V.

Dieser Bebauungsplan ist gem. § 11 des BBauG vom 23. Juni 1960 (BGBl. I S. 341) mit Verfügung vom 31. 5. 1965 genehmigt worden.

Osnabrück, den 31. 5. 1965

Der Regierungspräsident
i. H.

L. S. gez. Unterschrift Bursba
(Oberregierungsbaudirektor)

Dieser mit Verfügung vom 31. 5. 1965 genehmigte Bebauungsplan hat gemäß § 12 BBauG vom 23. 6. 1960 (BGBl. I S. 341) in der Zeit vom 1. 7. bis 14. 7. 1965 öffentlich ausgelegt.

Melle den 1. 7. 1965

gez. Zeese

Bürgermeister

gez. Zeise

Stadtdirektor

In Kraft getreten gemäß § 12 BBauG auf Grund der Bekanntmachung vom 1. 7. 1965

Melle den 1. 7. 1965

gez. Zeise

Stadtdirektor

Nr.

6