


Planzeichenlegende (DIN 18003)

REINES WOHNGEBIET
 ZAHL DER VOLLGESCHOSSE
 ALS HÖCHSTGRENZE
 GRUNDFLÄCHENZAHL
 GESCHOSSFLÄCHENZAHL
 OFFENE BAUWEISE
 BAUGRENZE
 STRASSENVERKEHRSFLÄCHEN
 PARKSTREIFEN (entlang Wohnung)
 STRASSENBEGRENZUNGSLINIE
 ELEKTRIZITÄTSLEITUNG
 (10 KV-KABEL)
 GRENZE DES RÄUMLICHEN
 GELTUNGSBEREICHES DES B-PLANES

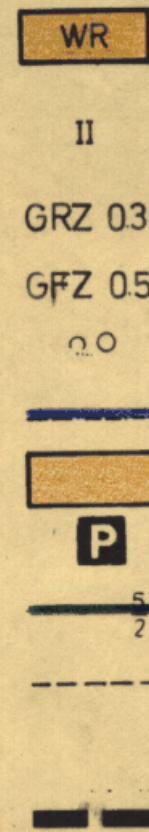

Auszug aus dem Flurkartenwerk

Kreis Melle

Gemeindebezirk Melle-Stadt

Gemarkung Eicken-Bruche Flur 8 u. 9 tlw.

Maßstab 1:1000

Katasteramt Melle

Gesch.B. A 236/71-Kost.B. I 2289 M/71

Die Stadt hat am 13.6.1971 die Aufstellung des Bebauungsplanes beschlossen.
 Melle, den 16.3.1971

(L.S.) gez. Kneft
 Stadtdirektor

Der Entwurf dieses Bebauungsplanes mit Begründung hat auf die
 Dauer eines Monats vom 13.8.1971 bis 13.9.1971 einschließlich öffentlich
 ausgelegen. Ort und Zeit der öffentlichen Auslegung sind am 5.8.1971
 ortsüblich bekannt gemacht worden.
 Melle, den 24.12.1971

(L.S.) gez. Kneft
 Stadtdirektor

Die Stadt hat nach §10 BBauG diesen Bebauungsplan beschlossen.
 Melle, den 24.12.1971


gez. Schwertmann
 Bürgermeister

(L.S.) gez. Kneft
 Stadtdirektor

Genehmigung R.P.: 23.5.1972

Die Genehmigung dieses Bebauungsplanes sowie Ort und Zeit seiner
 öffentlichen Auslegung nach §12 BBauG sind am 23.5.1972
 bekannt gemacht worden.
 Melle, den

Stadtdirektor

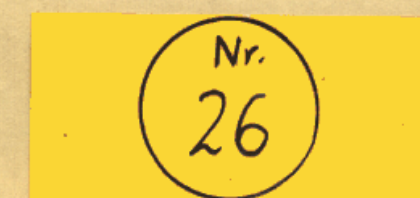

STADT MELLE BEBAUUNGSPLAN NR.38 "SCHÄFERHOF"


BEARBEITET: MELLE, DEN 20.7.71

Dipl. Ing. Eberhard Suss
 Architekt und Ortsplaner
 Melle Fernruf 2146


[Signature]

Querschnittsgestaltung der Erschließungsstraßen (RAST E) M.1:100

Wohnweg - befahrbar (bis zu 25 Kfz/h-20-25WE)

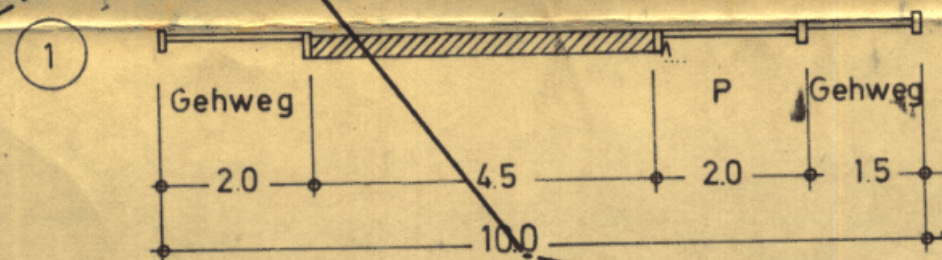

Anliegerstrassen in Wohngebieten (bis zu 100 Kfz/h-200WE)

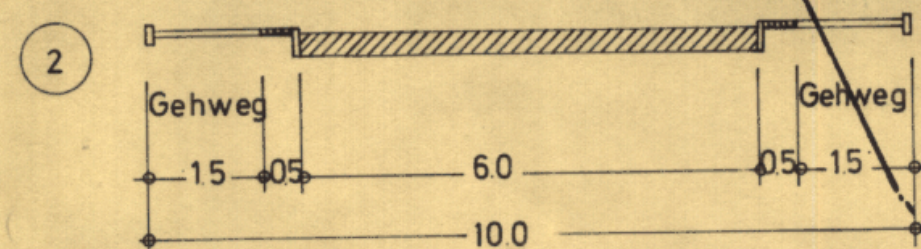

Flur 9

Flur 8

22
 2

Gemarkung Melle
 Flur 10