

ALLGEMEINES WOHNGEBIET	WA
ZAHL DER VOLLGESCHOSSE ALS HÖCHSTGRENZE	III
GRUNDFLÄCHENZAHL	GRZ 0.3
GESCHOSSFLÄCHENZAHL	GFZ 0.5
BAUGRENZE	
FLÄCHEN FÜR DEN GEMEINBEDARF	
VERWALTUNGSGEBÄUDE	
SCHULE	
KIRCHE	
VERKEHRSFLÄCHEN	
ÖFFENTLICHE PARKFLÄCHEN	
STRASSENBEGRENZUNGSLINIE	
SICHTDREIECK	
10 KV ERDKABEL	
FLÄCHEN FÜR GEMEINSCHAFTS-STELLPLÄTZE (SCHULBUSSE)	GST
ABGRENZUNG UNTERSCHIEDLICHER NUTZUNG	
GRENZE DES RÄUMLICHEN GELTUNGS-BEREICHES DES BEBAUUNGSPLANES	

FÜR DIE BEARBEITUNG DES PLANENTWURFES.
MELLE, DEN 22. JULI 1971

Dipl. Ing. Eberhard Suss
Architekt und Ortsplaner
Melle - Fernruf 2145

11. Mai

DIE GEMEINDE BUER HAT AM 7. JULI 1971 DIE
AUFSTELLUNG DES BEBAUUNGSPLANES BESCHLOS-
SEN.

BUER, DEN 8.7.1971

[Signature]
Bürgermeister u. Kreis
Gemeindedirektor

[Signature]
GEMEINDEDIREKTOR
u. Beigeordneter

DER ENTWURF DIESES BEBAUUNGSPLANES MIT
BEGRÜNDUNG HAT FÜR DIE DAUER EINES MO-
NATS VOM 13.8. BIS 13.9.1971 EINSCHLIESSLICH ÖF-
FENTLICH AUSGELEGEN. ORT UND ZEIT DER ÖF-
FENTLICHEN AUSLEGUNG SIND AM 5.8.1971 ORTSÜB-
LICH BEKANT GEMACHT WORDEN.

BUER, DEN 13.9.1971

[Signature]
Bürgermeister u. GEMEINDEDIREKTOR

DIE GEMEINDE BUER HAT NACH § 10 BBauG
DIESEN BEBAUUNGSPLAN BESCHLOS-
SEN.

BUER, DEN 29. SEPTEMBER 1971

[Signature]
BÜRGERMEISTER u.
Gemeindedirektor

[Signature]
I. BEIGEORDNETER

GENEHMIGUNGSVERMERKE:

Dieser Bebauungsplan ist gem. § 11 des
BBauG vom 23. Juni 1960 (BGBl. I S. 341)
mit Verfügung vom 22. NOV. 1971
genehmigt worden.
Osnabrück, den 22. NOV. 1971
Regierungspräsident
I. A. *[Signature]*
Oberbaurat

DIE GENEHMIGUNG DIESES BEBAUUNGSPLANES
SOWIE ORT UND ZEIT DER ÖFFENTLICHEN AUS-
LEGUNG NACH § 12 BBauG SIND AM 29.11.71
ORTSÜBLICH BEKANT GEMACHT WORDEN.

BUER, DEN 29.11.71

[Signature]
GEMEINDEDIREKTOR


Die Planunterlage entspricht dem Inhalt des Liegenschaftskatasters und
weist die baulichen Anlagen sowie Straßen, Wege und Plätze vollständig
nach (Stand vom 28. Sep. 1971). Sie ist hinsichtlich der Darstellung der
Grenzen und der baulichen Anlagen geometrisch einwandfrei.

Die Übertragbarkeit der neu zu bildenden Grundstücksgrenzen in die
Ortlichkeit ist einwandfrei möglich.



Melle, den 28. Sep. 1971
Katasteramt

[Signature]

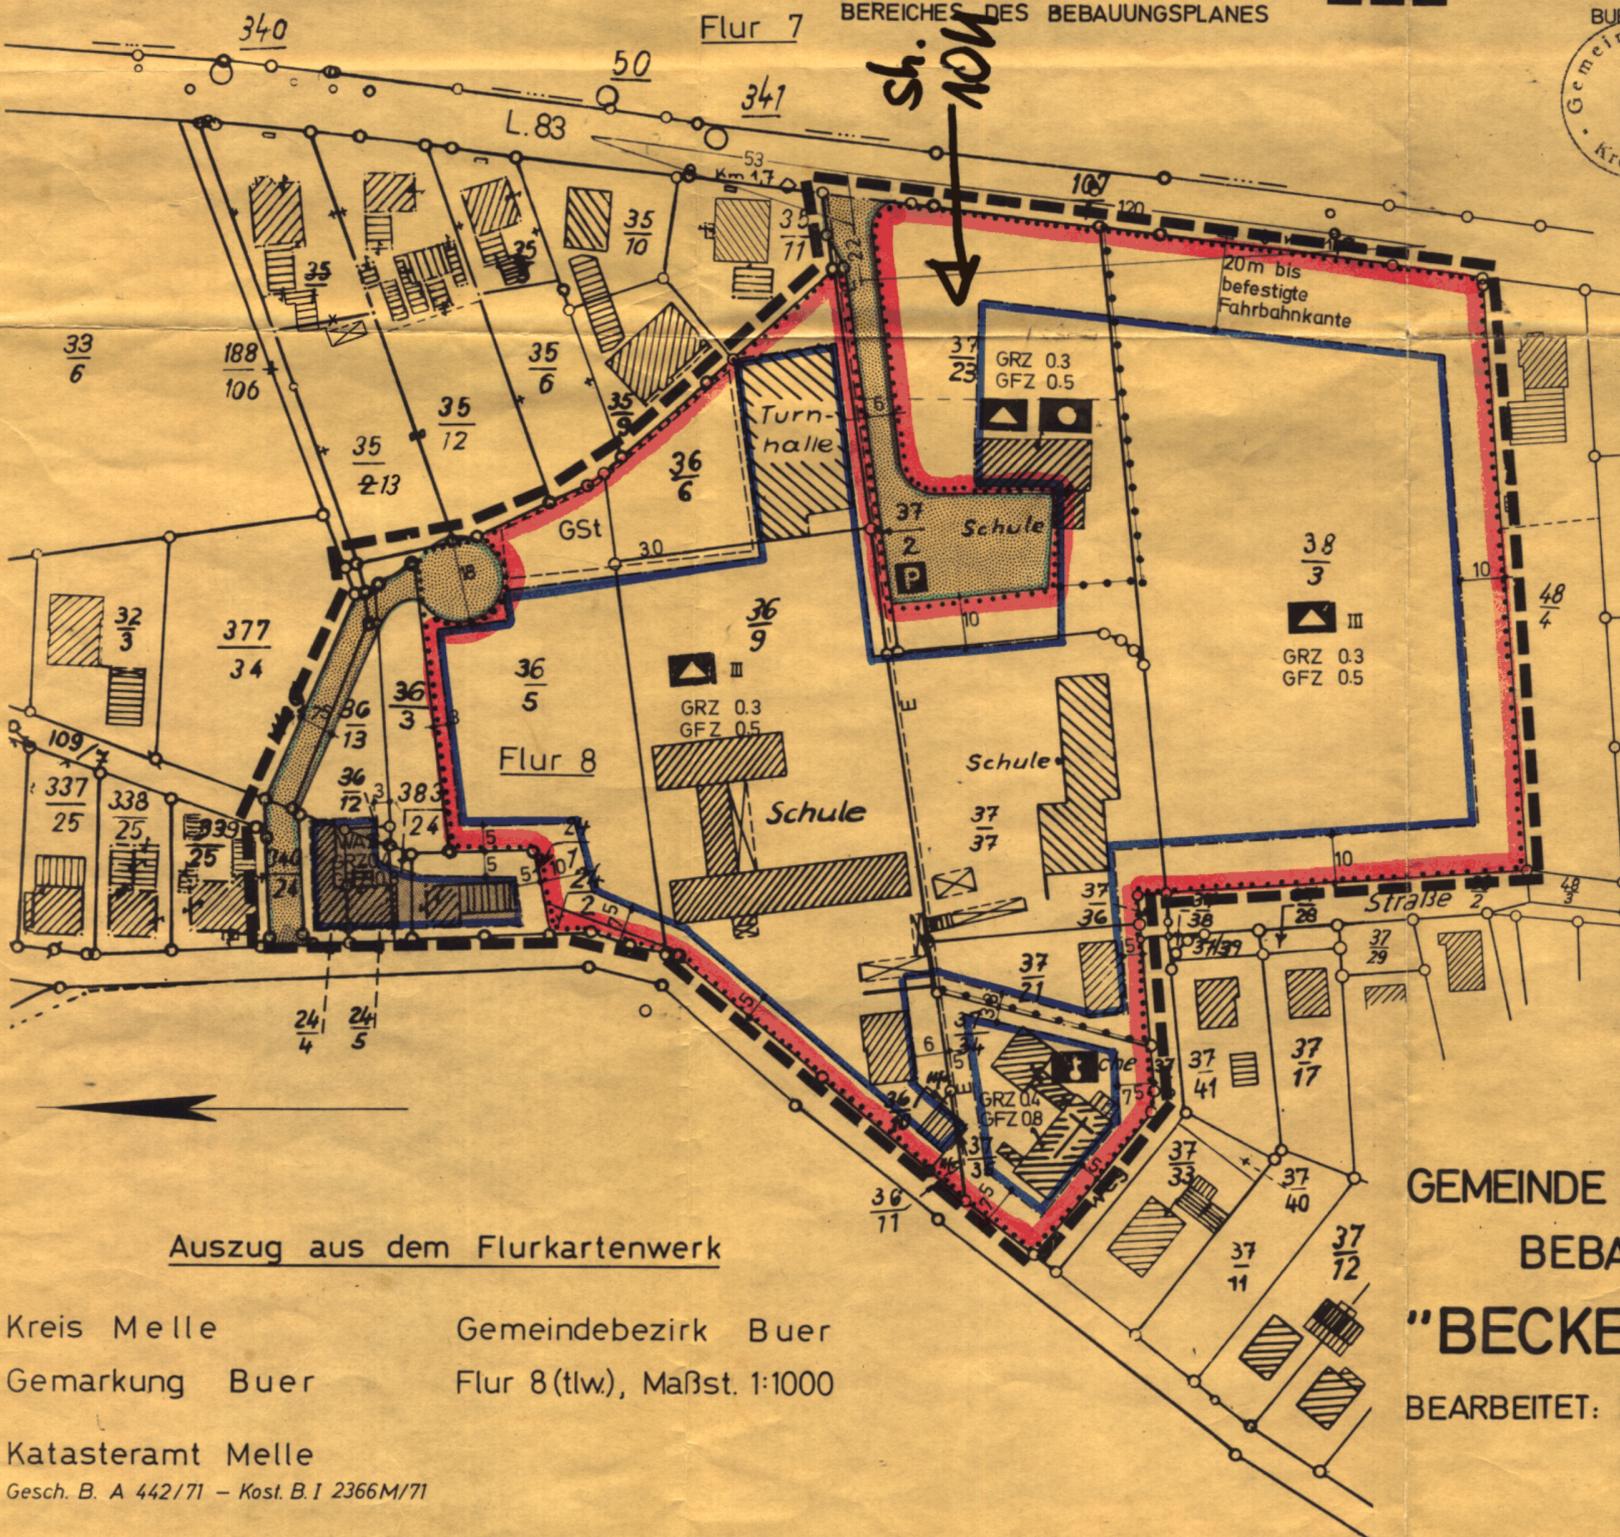

Auszug aus dem Flurkartenwerk

Kreis Melle Gemeindebezirk Buer
Gemarkung Buer Flur 8 (tlw.), Maßst. 1:1000

Katasteramt Melle
Gesch. B. A 442/71 - Kost. B. I 2366 M/71

GEMEINDE BUER LANDKREIS MELLE
BEBAUUNGSPLAN NR 8

"BECKER'S KAMP NORD"

BEARBEITET: MELLE 27.9.71

Dipl. Ing. Eberhard Suss
Architekt und Ortsplaner
Melle - Fernruf 2145