




Dem Dipl. Ing. Suß in Melle zur Vervielfältigung unter den am 6. April 1966 anerkannten Bedingungen freigegeben durch das Katasteramt Melle.

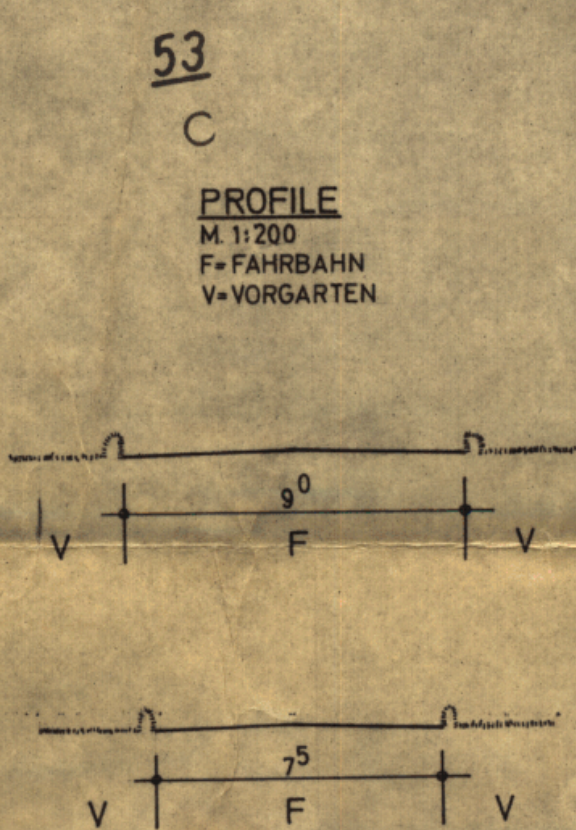

ZEICHENERKLÄRUNG

- | | |
|---|---------|
| ALLGEMEINES WOHNGEbiet | WA |
| Zahl der Vollgeschosse als Höchstgrenze | II |
| Grundflächenzahl | GRZ 0,3 |
| Geschossflächenzahl | GFZ 0,5 |
| Baugrenze | — |
| Öffentliche Verkehrsfläche | — |
| Strassenbegrenzungslinie | — |
| Grenze des räumlichen Geltungsbereiches des Bebauungsplanes | --- |
- DE GEMEINDE GERDEN HAT DEN MIT VERFÜGUNG VOM GENEHMIGTEN PLAN IN DER ZEIT VOM BIS ÖFFENTLICH AUSGELEGT.
- MIT DER BEKANNTMACHUNG VOM GEMÄSS §12 BBAUG. RECHTSKRÄFTIG.
- WURDE DER PLAN
- GERDEN, DEN
- BÜRGERMEISTER
- RATSHERR

Vergrößerung nach der Flurkarte

Kreis Melle Gemarkung Gerden
 Gemeindebezirk Gerden Flur 2
 Ungef. Maßstab 1:1000
 Kostenbuch Nr. Z/222/66....

Vermessungstechnisch richtig
 Ausgefertigt Melle, den 6. April 1966
 Katasteramt

[Signature]

BEBAUUNGSPLAN SEEHOF III DER GEMEINDE GERDEN

BEARBEITET:
 MELLE, DEN 10. JAN. 1967

Dipl. Ing. Eberhard Suß
 Architekt und Ortsplaner
 Melle-Fernruf 2146

[Signature]

DER RAT DER GEMEINDE GERDEN HAT IN SEINER SITZUNG AM 16.1.67 GEMÄSS §2 (1) BBAUG. DIE AUFSTELLUNG DIESES PLANES BESCHLOSSEN.

DIESER PLAN HAT GEMÄSS §2 (6) BBAUG. IN DER ZEIT VOM 21.1.67 BIS 24.2.67 ÖFFENTLICH AUSGELEGEN.

DIESER PLAN IST GEMÄSS §10 BBAUG. AM 6.4.67 VOM RAT DER GEMEINDE GERDEN ALS SATZUNG BESCHLOSSEN WORDEN.
 GERDEN, DEN 11. APRIL 1967

[Signature]
 BÜRGERMEISTER

[Signature]
 RATSHERR

Dieser Bebauungsplan ist gem. § 11 des BBAUG vom 28. Juni 1960 (BGBl. I S. 241) mit Verfügung vom 12.5.67 genehmigt worden.
 Osnabrück, den 12.5.67
 Der Regierungspräsident
 i. A.
[Signature]
 Oberbaudirektor

TRANSPARENT
 NICHT
 VORHANDEN.

Nr.
 11