

Vermessungstechnisch richtig



Melle, den 20.7. 1967


Katasteramt
im Auftrage

Abzeichnung der Flurkarte

Kreis Melle Gemarkung Buer
Gemeindebezirk Buer Flur 4 u. 6 tlw.

Ungef. Maßstab 1: 1000

Kostenbuch Nr. I/2390/67

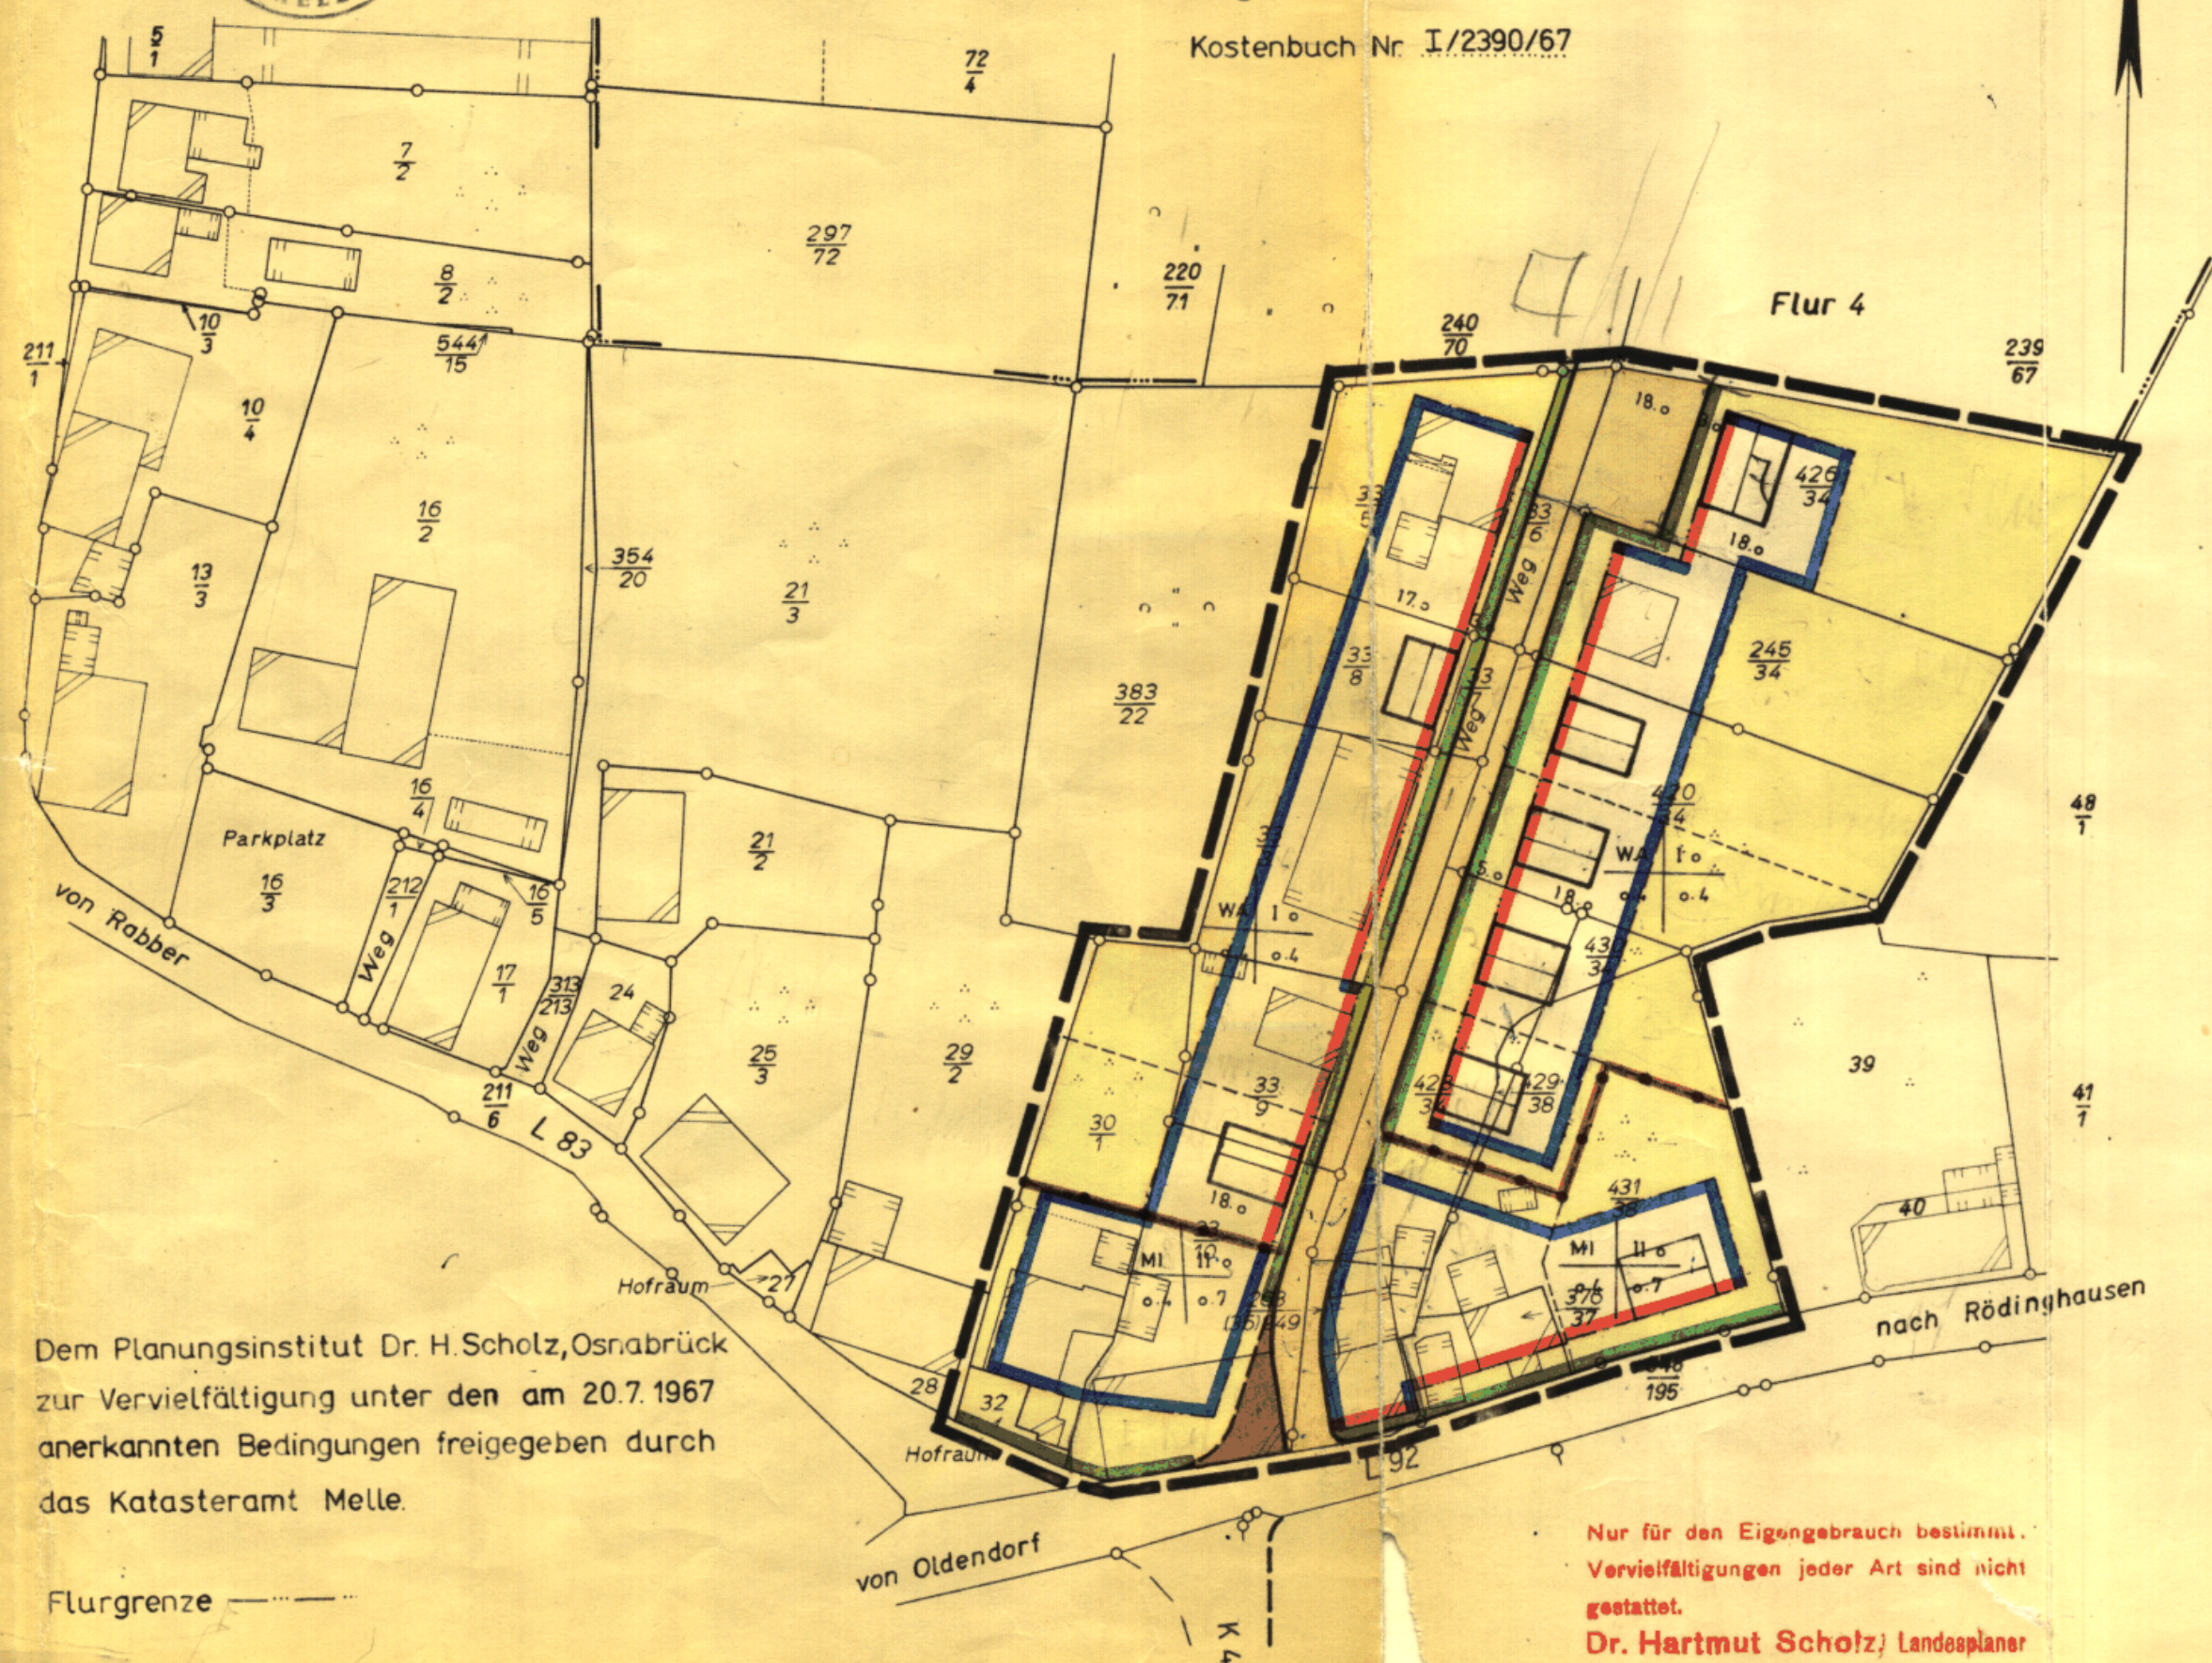

Dem Planungsinstitut Dr. H. Scholz, Osnabrück
zur Vervielfältigung unter den am 20.7.1967
anerkannten Bedingungen freigegeben durch
das Katasteramt Melle.

Flurgrenze

Nur für den Eigengebrauch bestimmt.
Vervielfältigungen jeder Art sind nicht
gestattet.
Dr. Hartmut Scholz, Landesplaner

ZEICHENERKLÄRUNG

ART DER BAULICHEN NUTZUNG

WA ALLGEMEINES WOHNGEBIET
MI MISCHGEBIET

MASS DER BAULICHEN NUTZUNG

I II ZAHL DER VOLLGESCHOSSE
ALS HÖCHSTGRENZE
ZWINGEND

o.4 o.4 GRUNDFLÄCHENZAHL

o.4 o.7 GESCHOSSFLÄCHENZAHL

BAUMASSENZAHL

BAUWEISE, BAULINIEN, BAUGRENZEN

o OFFENE BAUWEISE

NUR EINZEL- UND DOPPELHÄUSER
ZULÄSSIG

NUR HAUSGRUPPEN ZULÄSSIG

GESCHLOSSENE BAUWEISE

BAULINIE

BAUGRENZE

BAUGRUNDSTÜCKE FÜR DEN GEMEINBEDARF

GEMEINBEDARFSFLÄCHE

VERKEHRSFLÄCHE

STRASSENVERKEHRSFLÄCHE

ÖFFENTLICHE PARKFLÄCHE

STRASSENABGRENZUNGSLINIE

FLÄCHE FÜR VERSORGSANLAGE

VERSORGSFLÄCHE

GRÜNFLÄCHE

GRÜNFLÄCHE

SONSTIGE DARSTELLUNGEN UND FESTSETZUNGEN

MIT GEH-FAHR-UND LEITUNGSRECHTEN
ZU BELASTENDE FLÄCHE

PRIVATE FREIFLÄCHE

ABGRENZUNG UNTERSCHIEDLICHER
NUTZUNG

GRENZE DES RÄUMLICHEN GELTUNGS-
BEREICHES

NIVELLEMENT

BEBAUUNGSPLAN NR. 4

„SCHÜTTENBERG — DR. THUEMANN“

GEMEINDE BUER

LANDKREIS MELLE

DER RAT DER GEMEINDE BUER HAT IN SEINER SITZUNG AM 15.11.1966 GEMÄSS § 2 ABS 1 DES
BBauG VOM 23.6.1960 (BGBl. I S. 341) DIE AUFSTELLUNG DIESER PLANES BESCHLOSSEN

Buer, den 17.11.1966
BÜRGERMEISTER u.
Gemeindevorstand
Kreis Melle

BEARBEITET: OSNABRÜCK, DEN 23.2.1967 PLANUNGSINSTITUT DR. HARTMUT SCHOLZ, NIKOLAUS
ORTS- UND LANDESPLANUNG
Planungsinstitut Dr. Hartmut Scholz
45 Osnabrück
Nikolaus 1 Telefon 22257

DIESER PLAN HAT GEMÄSS § 2 ABS 6 BBauG IN DER ZEIT VOM 10.1.67 BIS 13.4.1967 ÖFFENTLICH
AUSGELEGEN

DER PLAN IST GEMÄSS § 11 BBauG AM 3.5.1967 DURCH DEN RAT DER GEMEINDE BUER
ALS SATZUNG BESCHLOSSEN WORDEN

Buer, den 11.5.1967
BÜRGERMEISTER u.
Gemeindevorstand
Kreis Melle

Dieser Bebauungsplan ist gem. § 11 des
BBauG vom 28. Juni 1960 (BGBl. I S. 341)
mit Verfügung vom
29. MRZ 1968
Osnabrück, den 29. MRZ 1968
Der Regierungspräsident

DIESER MIT VERFÜGUNG VOM 29.3.1968 GENEHMIGTE BEBAUUNGSPLAN HAT GEMÄSS § 12 BBauG VOM
23.6.1960 (BGBl. I S. 341) IN DER ZEIT VOM 19.4. BIS 20.5.1968 ÖFFENTLICH AUSGELEGEN

Buer, den 21.5.1968
BÜRGERMEISTER u.
Gemeindevorstand
Kreis Melle

IN KRAFT GETRETEN GEMÄSS § 12 BBauG AUF GRUND DER BEKANNTMACHUNG VOM 21.5.1968
Buer, den 21.5.1968

Buer, den 21.5.1968
BÜRGERMEISTER u.
Gemeindevorstand
Kreis Melle

7