

Ausgefertigt Melle, den 11. Mai 1959

Geb. B. Nr. I/907/59




Dem Architekt E. Suss, Gut Drantum ist die Vervielfältigung unter den mit Verpflichtungserklärung des Katasteramtes in Melle vom 11. Mai 1959 - A/246/59 - schriftlich anerkannten Bedingungen gestattet worden.

PLANZEICHEN NACH DIN 18003

- BAULINIEN:
 — STRASSENBEGRENZUNGSLINIE
 — BAUGRENZE
- FREIFLÄCHEN:
 □ PRIVATE FREIFLÄCHE
 □ ÖFFENTLICHE FREIFLÄCHE
 □ ÖFFENTLICHE VERKEHRSFLÄCHEN
 □ VORHANDENE VERKEHRSFLÄCHE
 □ GEPLANTE VERKEHRSFLÄCHE
- GEBÄUDE:
 □ ZWEIGESCHOSSIGES WOHNHAUS (BESTEHENDE BEBAUUNG - DIN VERM.)
 □ ÖFFENTL. VORBEHALTSGRUNDSTÜCK
- VERSORGUNGSLINIEN:
 — GEPLANTE WASSERLEITUNG
 — GEPLANTE KANALISATION
 — ZUFAHRTS VERBOT

- VERVIELFÄLTIGUNG VERBOTEN!

GRZ = 0,4 } siehe Begründung
 GFZ = 0,7 }

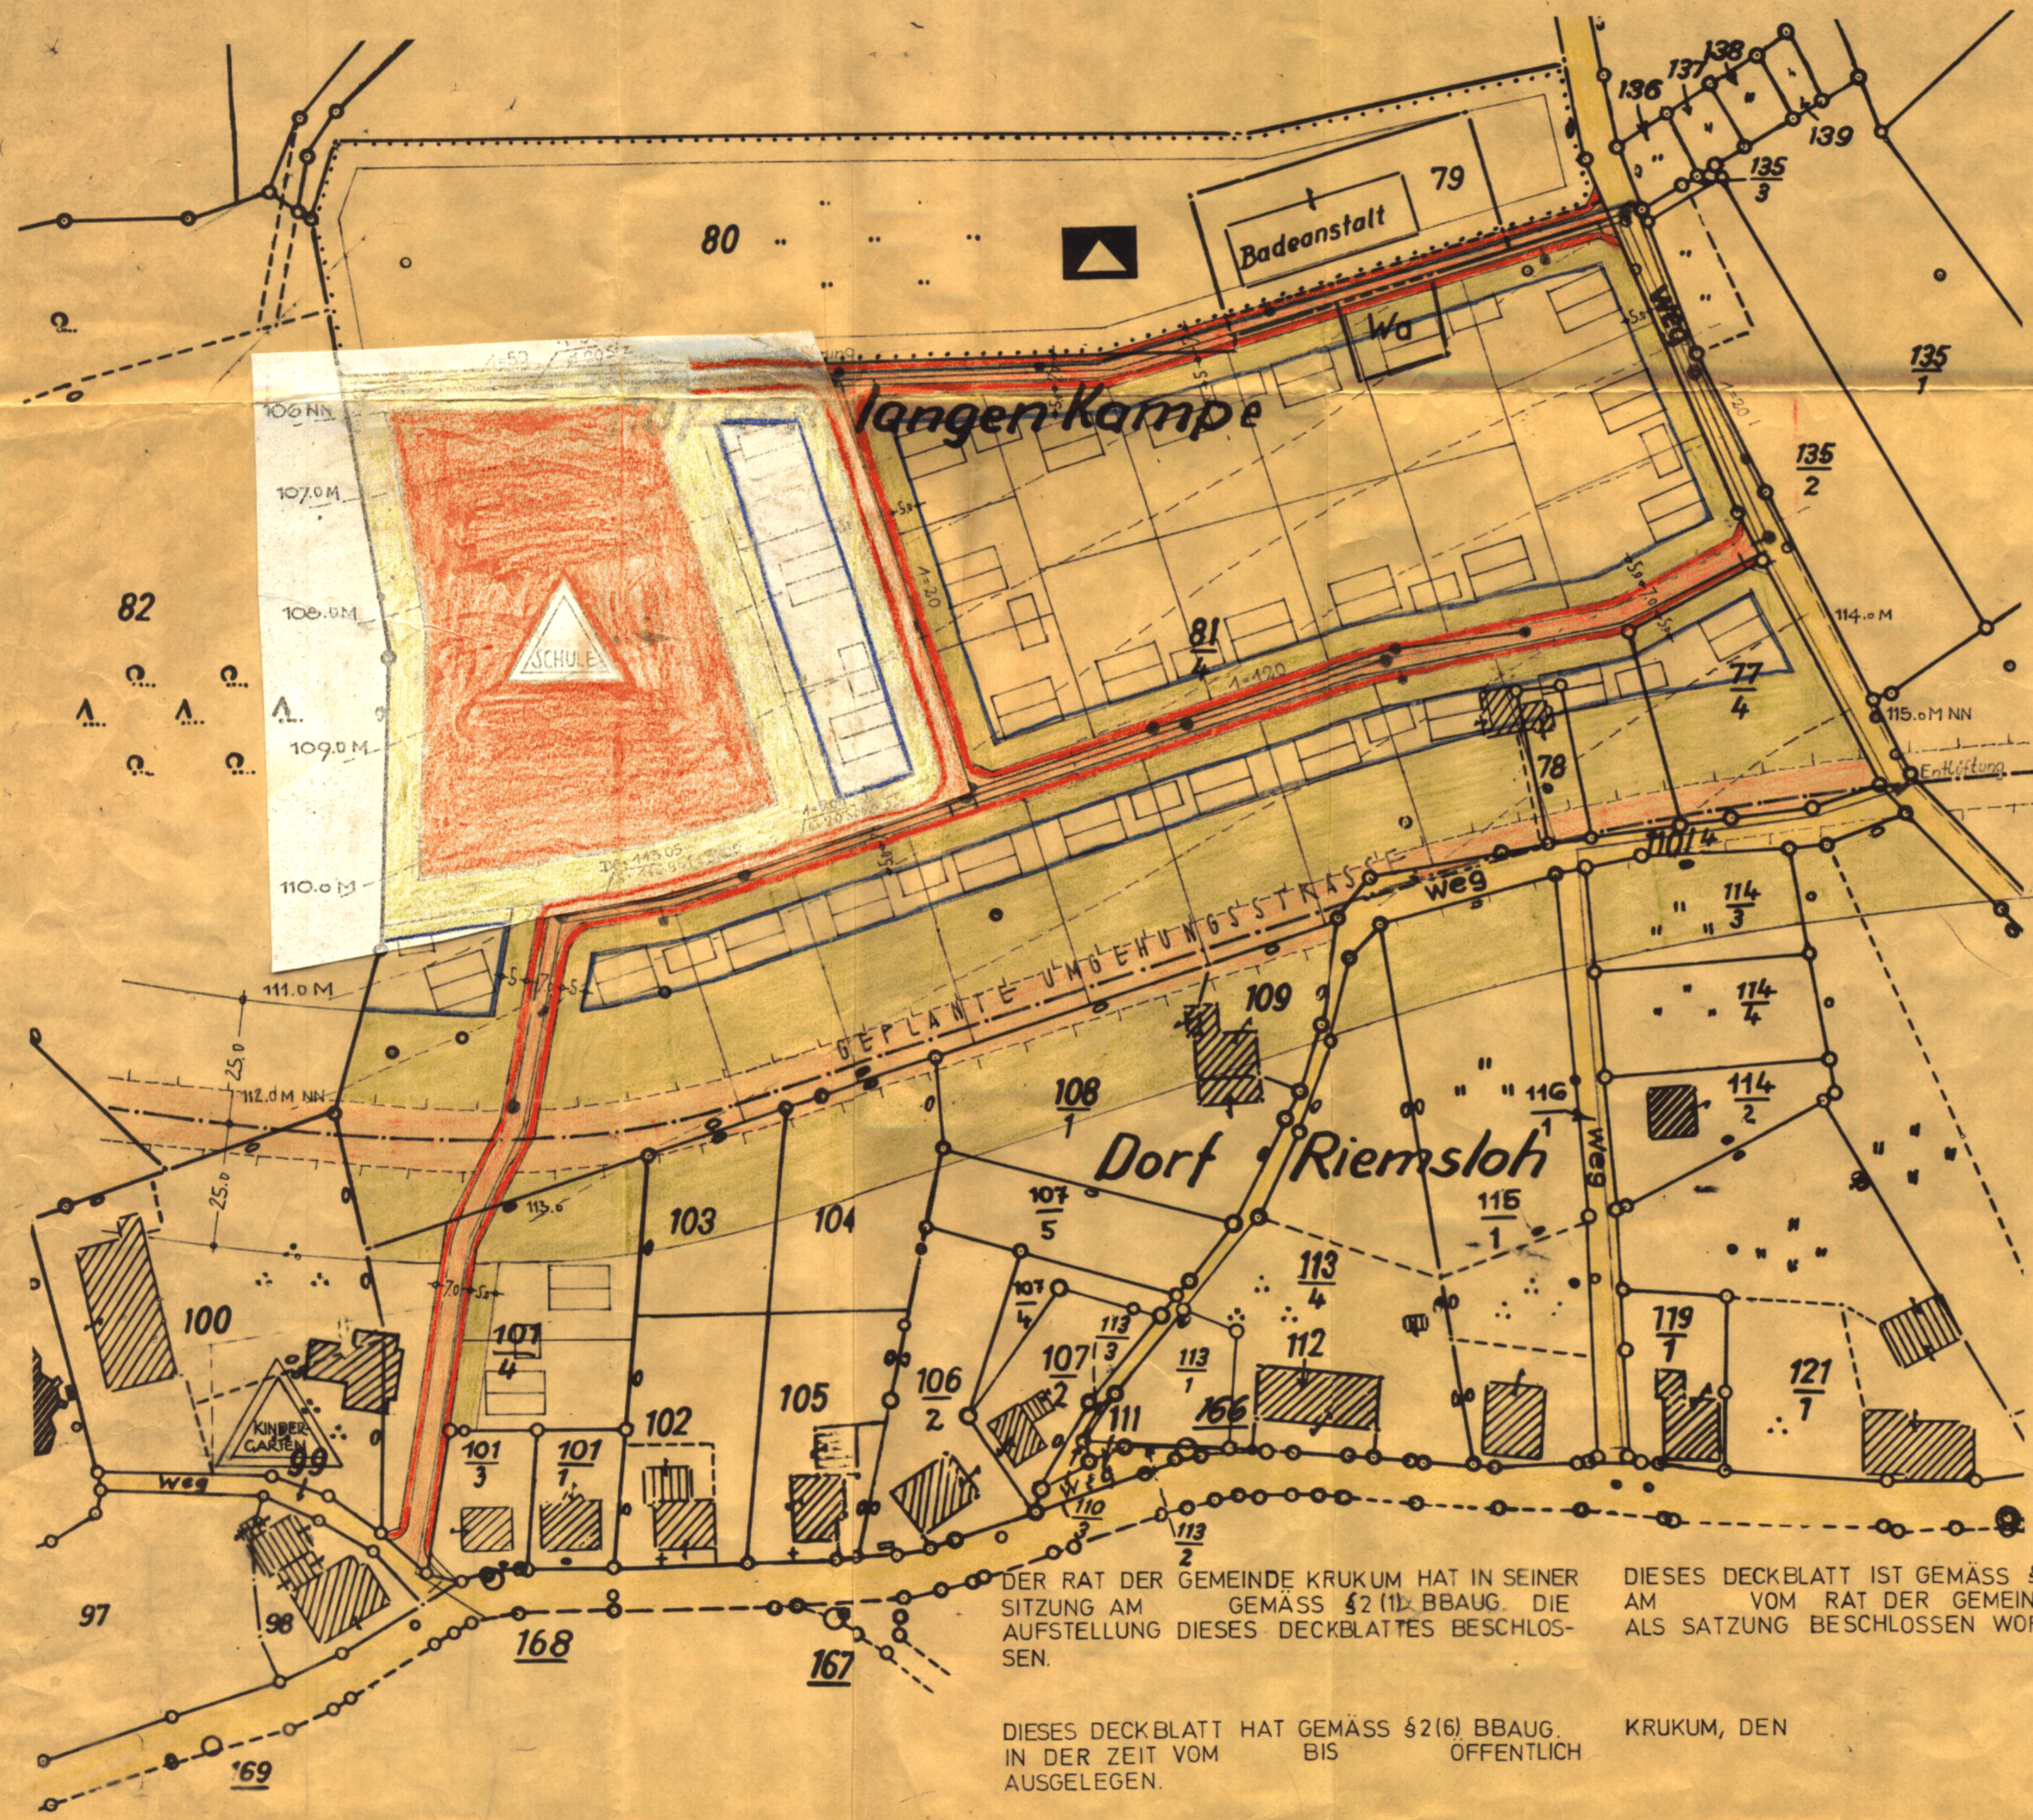

BEBAUUNGSPLAN VOM 25. 8. 1961
 AUF DEM LANGEN KAMPE
 DER GEMEINDE KRUKUM IM KREISE MELLE

AUFGESTELLT: MELLE • 25. AUG. 1961
 DIPLOM INGENIEUR
 EBERHARD SUSS
 ARCHITECT

BESCHLOSSEN: KRUKUM-AM

FÜR DEN GEMEINDERAT: BÜRGERMEISTER, RATSHERREN

Genehmigt R.P. 11.4.1963

1. DECKBLATT VOM 1. FEBRUAR 1967

BEARBEITET: Dipl. Ing. Eberhard Suss
 Architekt und Geoplaner
 Melle Fernruf 2145

DER RAT DER GEMEINDE KRUKUM HAT IN SEINER SITZUNG AM GEMÄSS §2(1) BBAUG. DIE AUFSTELLUNG DIESES DECKBLATTES BESCHLOSSEN.
 DIESES DECKBLATT IST GEMÄSS §10 BBAUG. AM VOM RAT DER GEMEINDE KRUKUM ALS SATZUNG BESCHLOSSEN WORDEN.

DIESES DECKBLATT HAT GEMÄSS §2(6) BBAUG. KRUKUM, DEN IN DER ZEIT VOM BIS ÖFFENTLICH AUSGELEGEN.

FLÄCHE FÜR DEN GEMEINBEDARF

SCHULE