


Ergänzt Melle, den 18. Mai 1961
Katasteramt
im Auftrag:

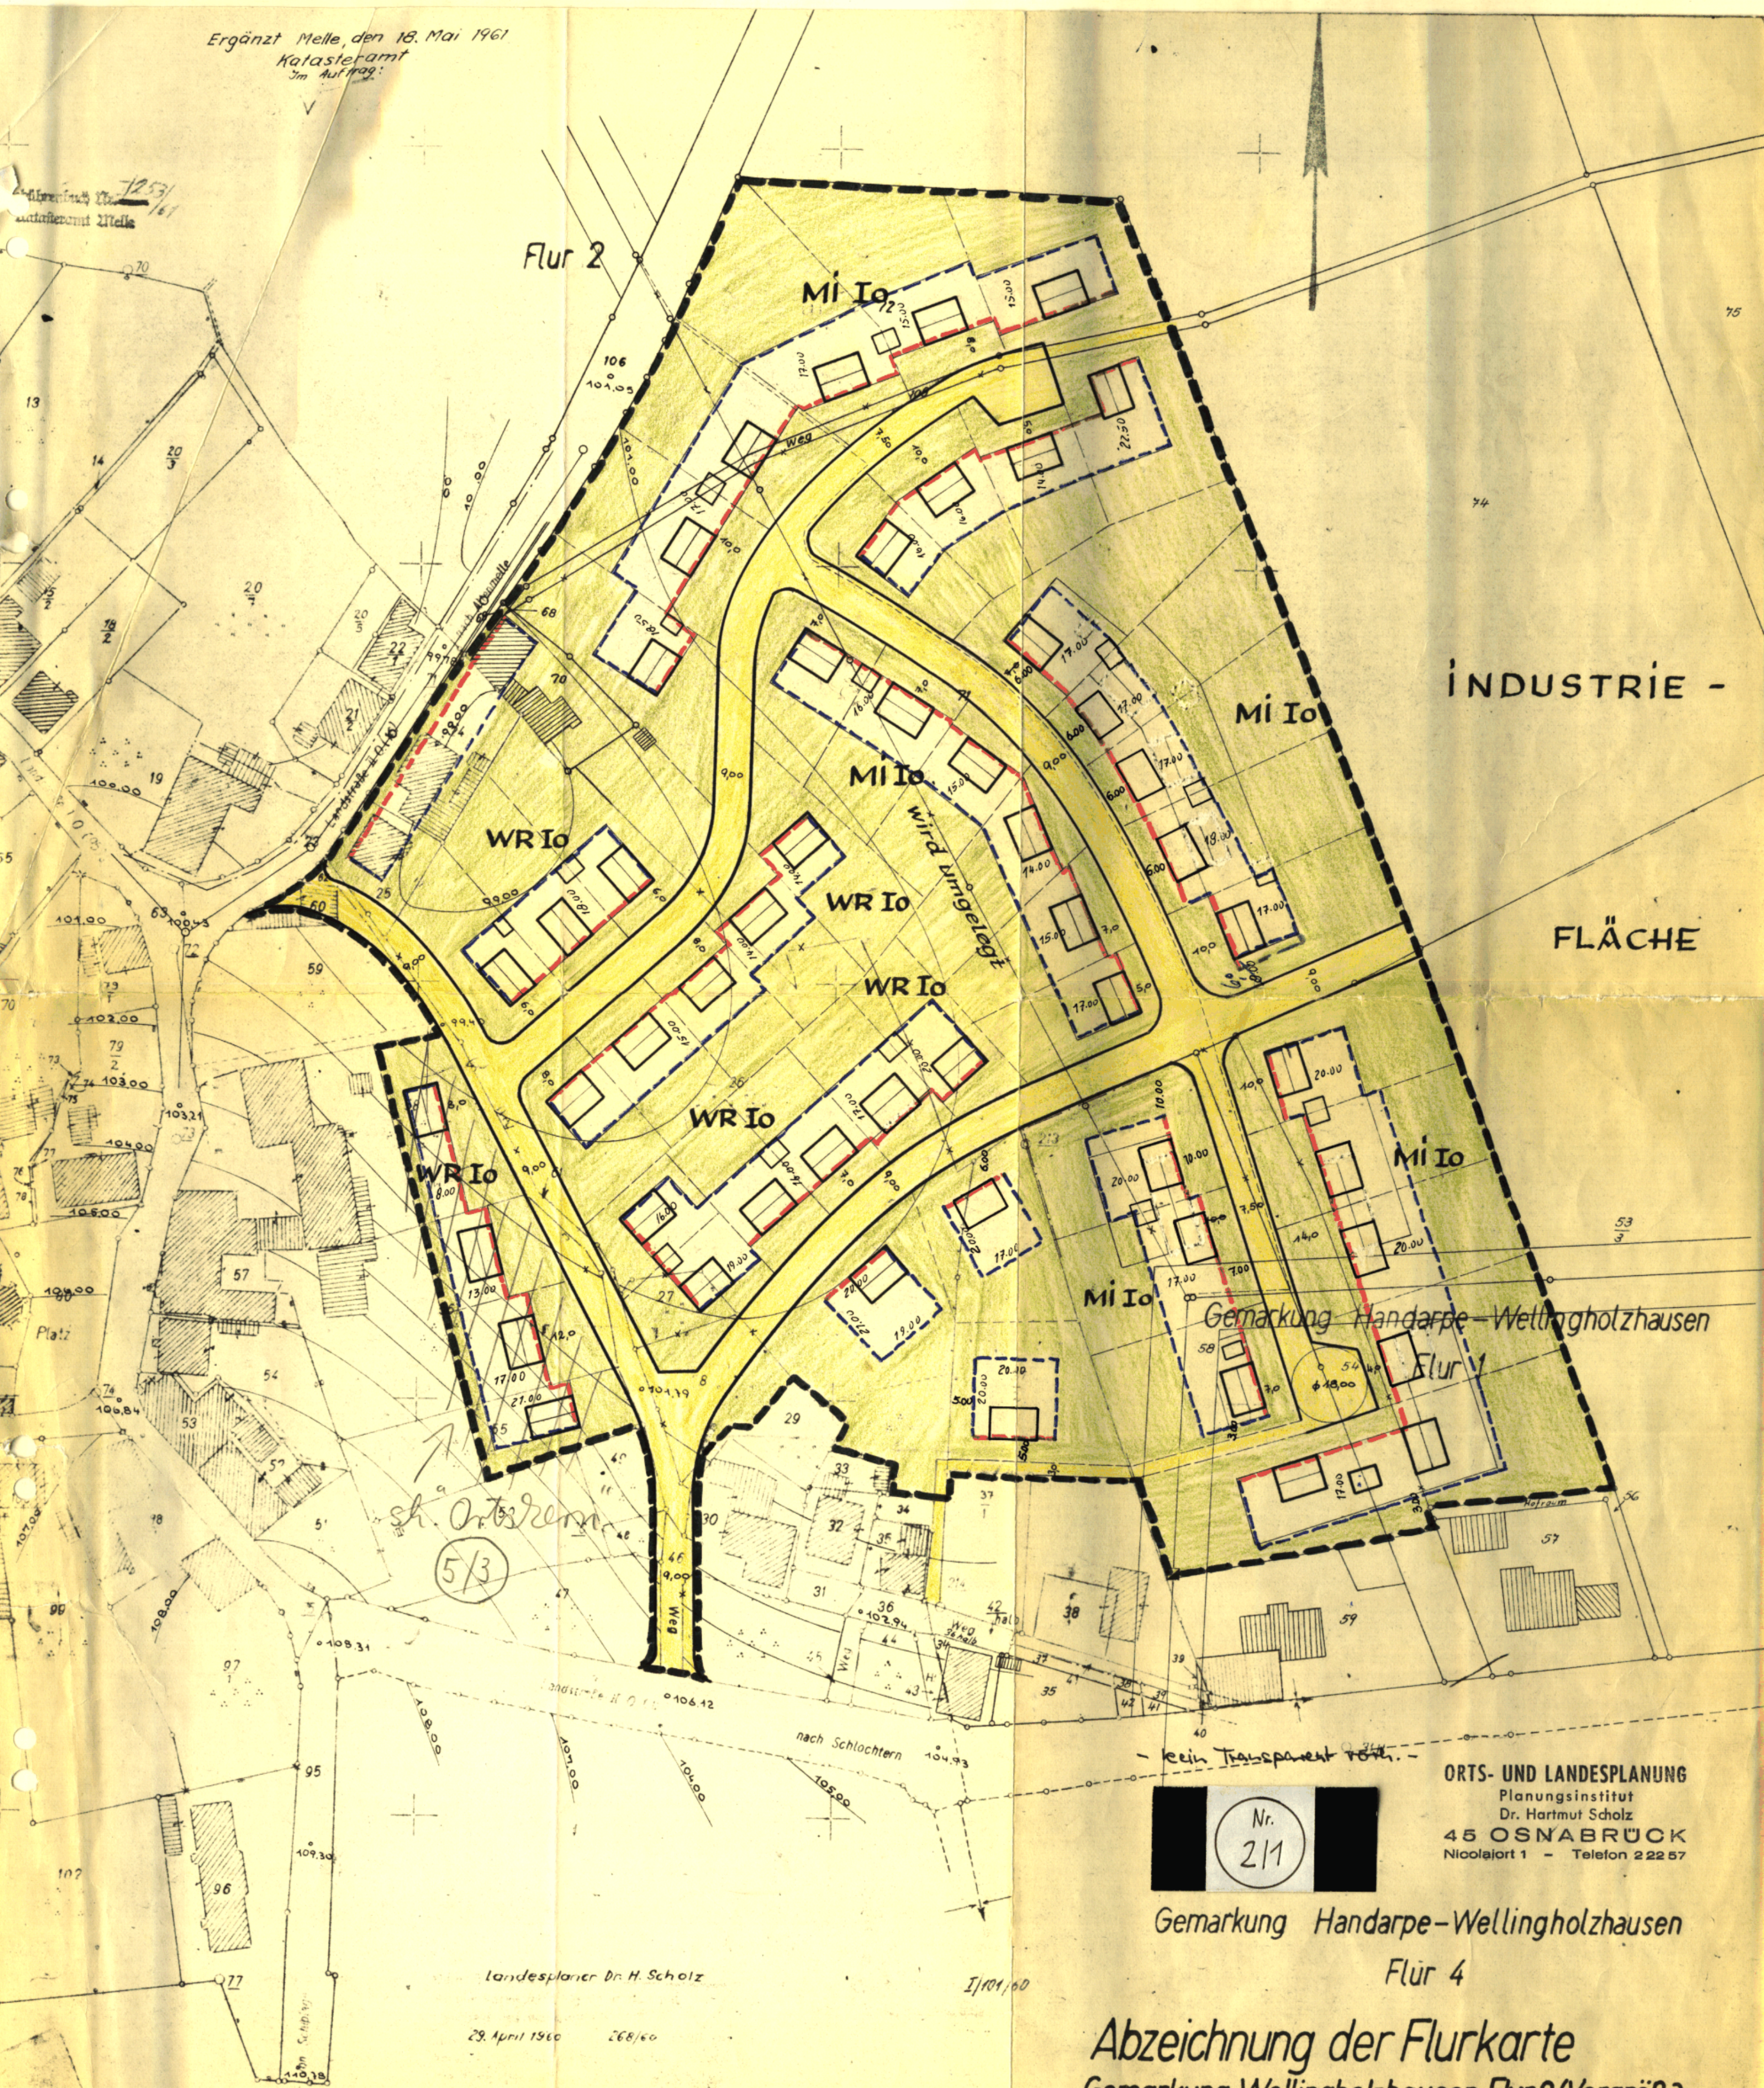

INDUSTRIE -
FLÄCHE

Gemarkung Handarpe-Wellingholzhausen

sh. Ortsrem.
(5/3)

ORTS- UND LANDESPLANUNG
Planungsinstitut
Dr. Hartmut Scholz
45 OSNABRÜCK
Nicolajort 1 - Telefon 222 57

Gemarkung Handarpe-Wellingholzhausen
Flur 4

Abzeichnung der Flurkarte
Gemarkung Wellingholzhausen Flur 2 (Vergröß.)
Maßst.: 1: 1000
" 3

Ausgefertigt Melle, den 29. April 1960
Katasteramt
im Auftrag

Landesplaner Dr. H. Scholz

29. April 1960 268/60

Nur für den Eigengebrauch bestimmt!
Vervielfältigungen jeder Art sind nicht
gestattet.

Dr. Hartmut Scholz, Landesplaner