


Auszug aus dem Flurkartenwerk nach Zusammenfügung

Kreis Melle Gemarkung Döhren
 Gemeindebezirk Döhren Flur 2 und 3 tlw.
 Katasteramt Melle Ungef. Maßstab 1:1000
 Gesch.B. A 104/69 - Kostenbuch Nr. I/2207/69

Zeichenerklärung
 Eigentums - bzw. Flurstücksgrenzen ———
 Flurgrenze - - - - -
 Gemeindegrenze - - - - -

Die Planung wurde am 12. Dez. 1969
 in der Sitzung des Gemeinderates
 am 12. Dez. 1969
 Die Oberbehörde hat am 12. Dez. 1969
 die Genehmigung erteilt.

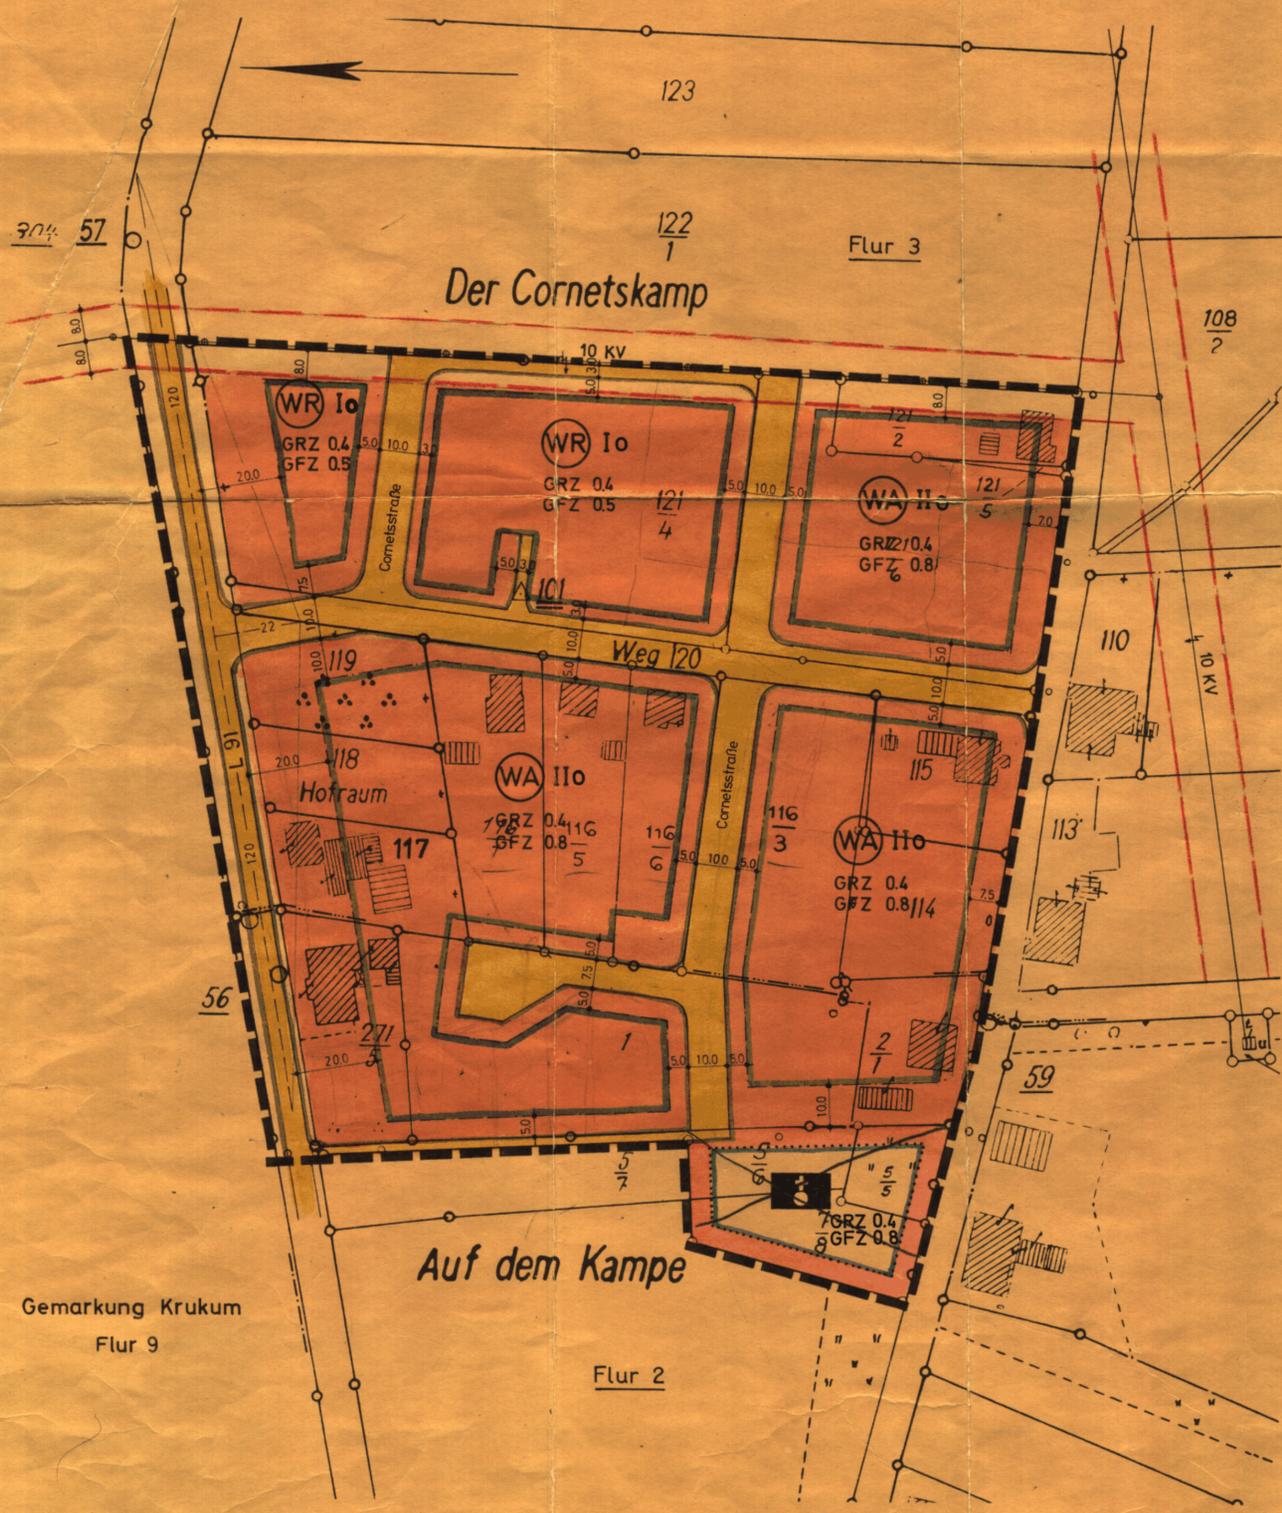

PLANZEICHENERKLÄRUNG

- REINES WOHNGEBIET ■ WR
- ALLGEMEINES WOHNGEBIET ■ WA
- ZAHL DER VOLLGESCHOSSE 1
- GRUNDFLÄCHENZAHL GRZ
- GESCHOSSFLÄCHENZAHL GFZ
- BAUGRENZE
- KIRCHE +
- STRASSENVERKEHRSFLÄCHEN
- STRASSENBEGRENZUNGSLINIE
- SCHUTZSTREIFEN
- GRENZE DES B-PLANES
- BAUGRUNDSTÜCKE FÜR DEN GEMEINBEDARF
- OFFENE BAUWEISE 0

BEBAUUNGSPLAN NR.3 AUF DEM BRINKE DER GEMEINDE DÖHREN LANDKREIS MELLE

1. AUFSTELLUNGSBESCHLUSS VOM 26. Feb. 1970
 DÖHREN, DEN 1. FEBRUAR 1969
 Riemsloh *Süss* *Altenhagen*
 BÜRGERMEISTER RATHSHERR
2. AUSLEGUNGSBESCHLUSS VOM 26. Feb. 1970
 DÖHREN, DEN 22. MAI 1969
 Riemsloh *Süss* *Altenhagen*
 BÜRGERMEISTER RATHSHERR
3. ÖFFENTLICHE AUSLEGUNG VOM 10. April 1970
 DÖHREN, DEN 7. JULI 1969 13. April 1970
 Riemsloh *Süss* *Altenhagen*
 BÜRGERMEISTER RATHSHERR
4. PLANBESCHLUSS DES B-PLANES MIT TEXTLICHEN FESTSETZUNGEN AM 16. April 1970
 DÖHREN, DEN 16. April 1970
 Riemsloh *Süss* *Altenhagen*
 BÜRGERMEISTER RATHSHERR
5. GENEHMIGUNGSVERMERK

Dieser Bebauungsplan ist gem. § 11 des
 BBauG vom 28. Juni 1960 (BGBl. I S. 341)
 mit Verfügung vom 22. JULI 1970
 genehmigt worden.
 Osnabrück den 22. JULI 1970
 Der Regierungspräsident
Ceule
 Oberbaurat

6. BEKÄNNTMACHUNG UND INKRAFTSETZUNG
 DÖHREN, DEN Nr. 3
 BÜRGERMEISTER RATHSHERR

Gemarkung Krukum
Flur 9

BEARBEITET MELLE, DEN 20. AUGUST 1969
 Dipl. Ing. Eberhard Süss
 Architekt und Ortsplaner
 Melle-Fernruf 2148 *Süss*