


ohne Original

h.

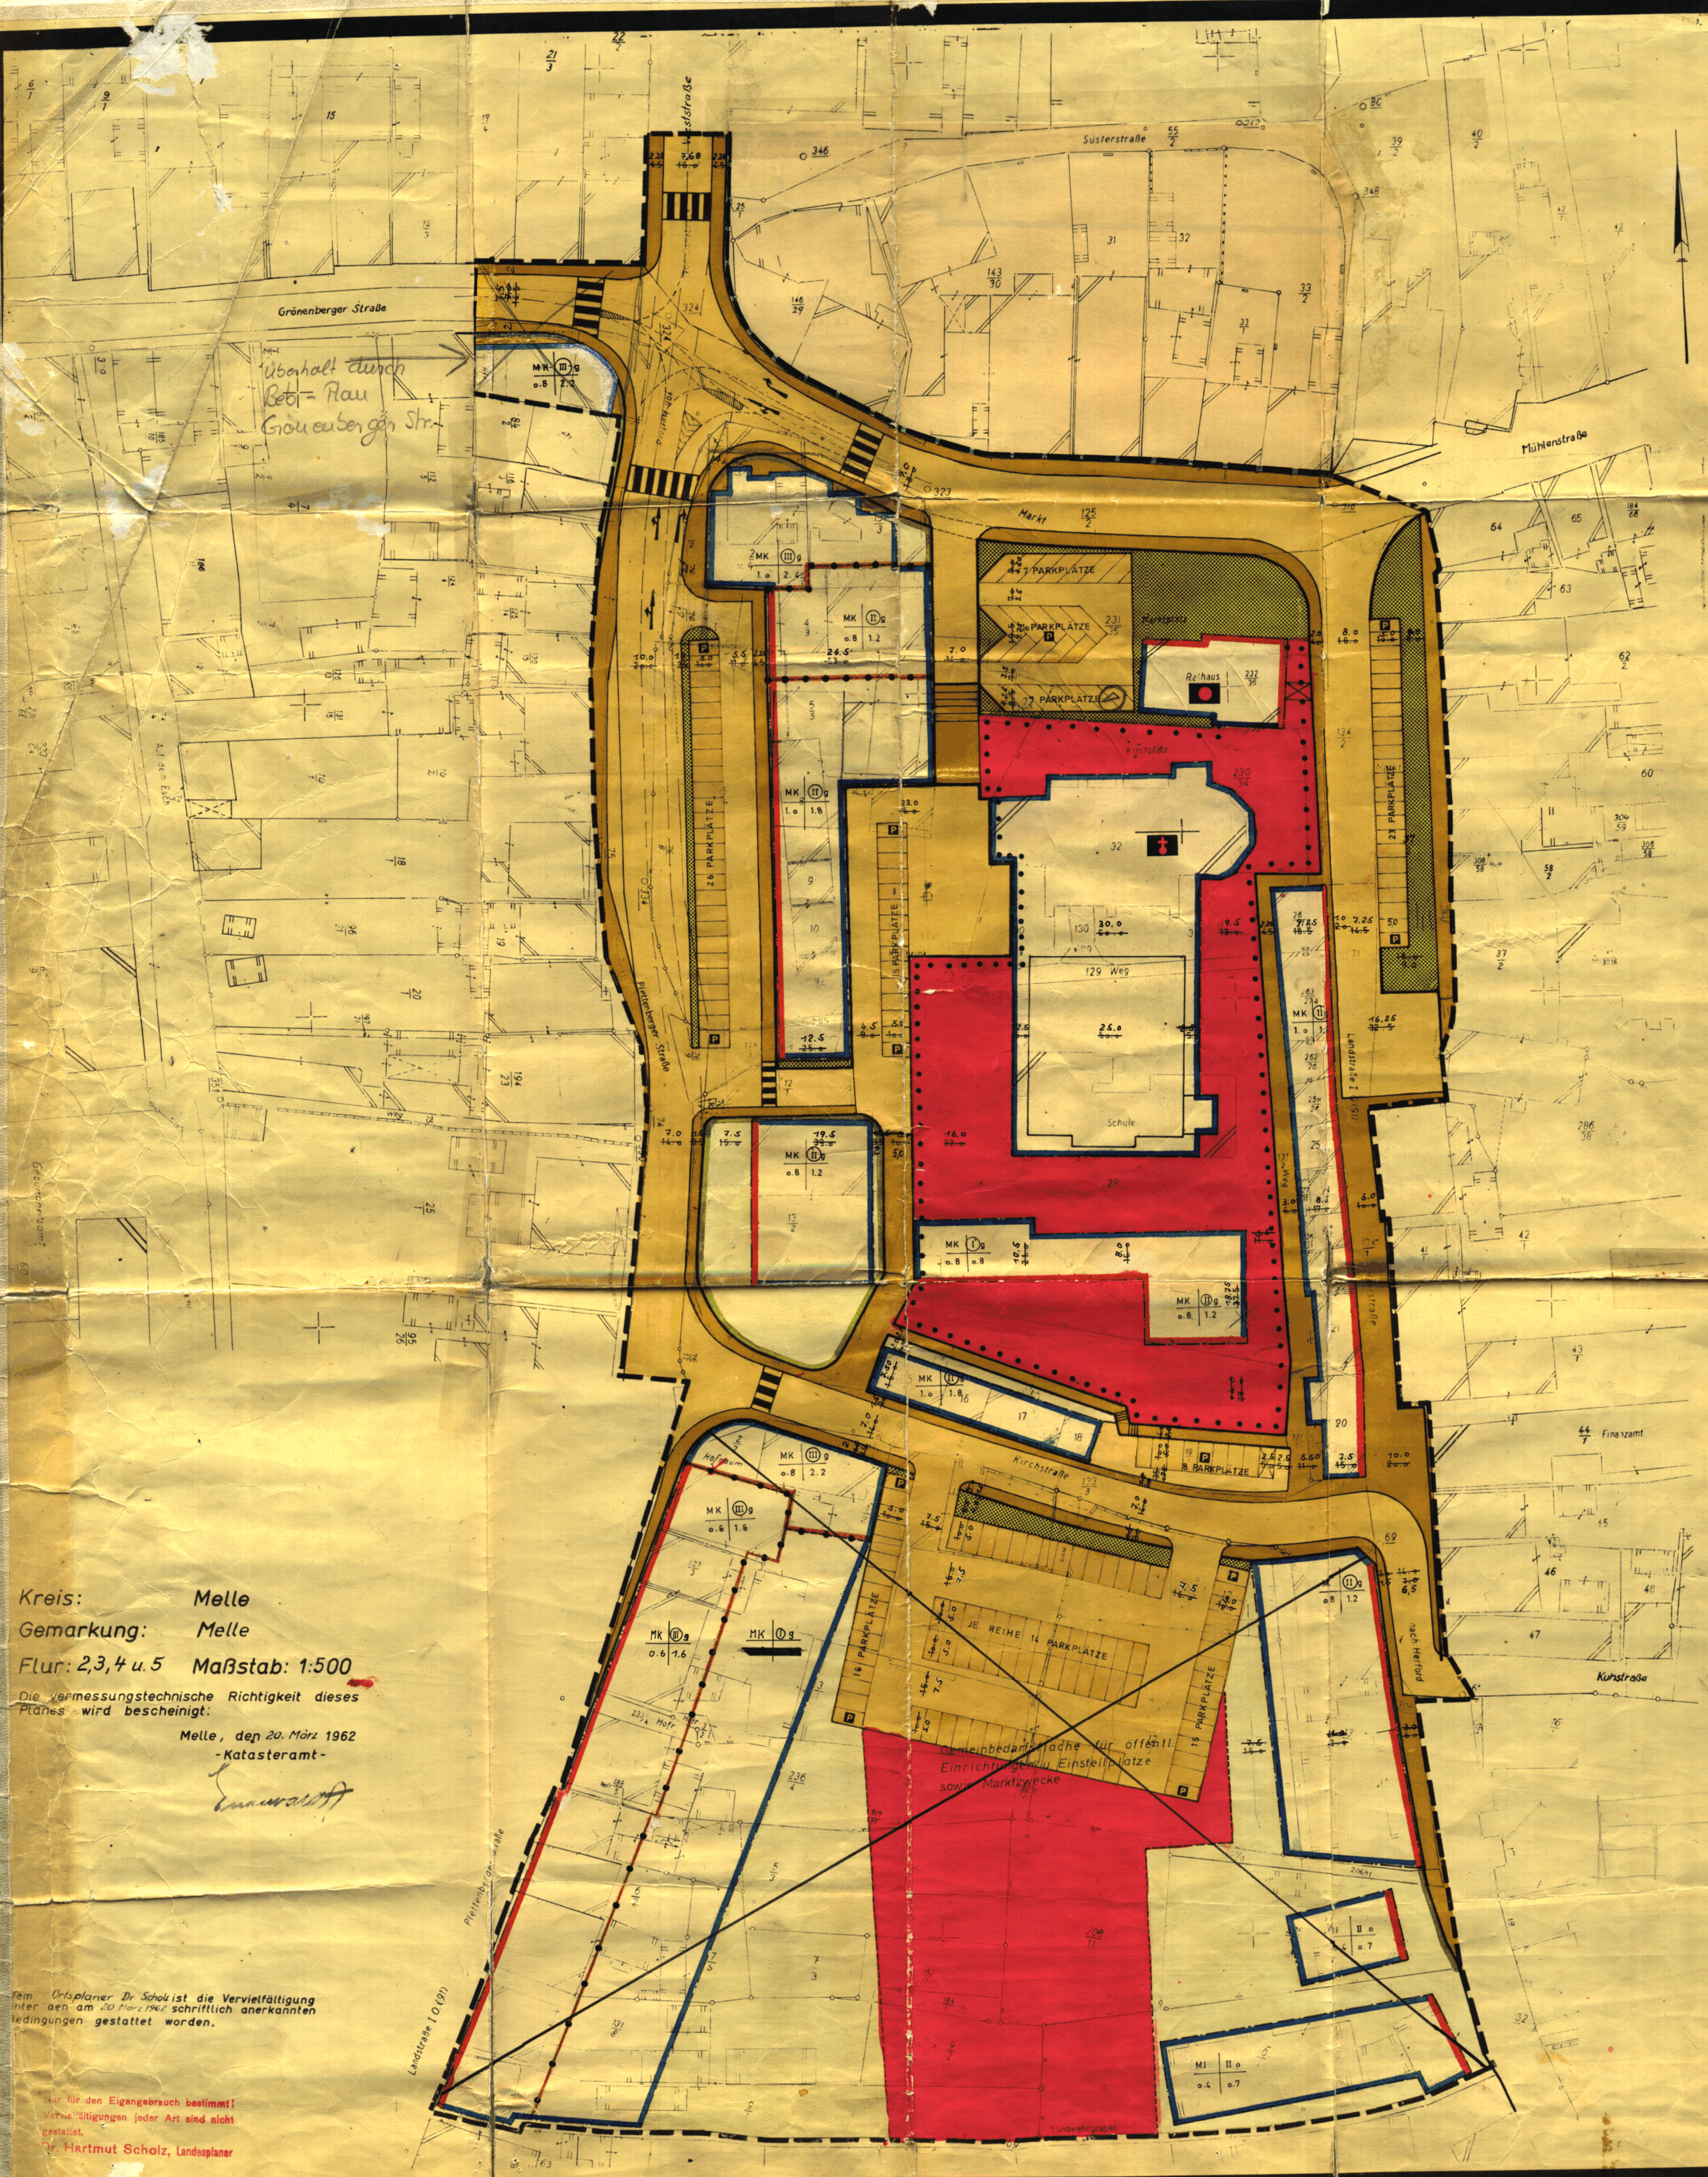

### ZEICHENERKLÄRUNG

ART DER BAULICHEN NUTZUNG  
MK — KERNGEBIET  
MI — MISCHEGEBIET

MASS DER BAULICHEN NUTZUNG  
I, II, III ZAHLE DER VOLLGESCHOSSE  
ALS HÖCHSTGRENZE  
ZWINGEND

BAUFLÄCHENZAHLE  
GESCHÖSSFLÄCHENZAHLE  
BAUMASSENZAHLE

BAUWEISE, BAULINIEN, BAUGRENZEN

OFFENE BAUWEISE  
NUR EINZEL- UND GEBÄUDE  
ZULASSENG  
NUR HAUSGRUPPEN ZULASSENG  
GESCHLOSSENE BAUWEISE

BAULINIE  
BAUGRENZE

BAUGRUNDSTÜCKE FÜR DEN  
GEMEINDEBEDARF

GEMEINDEBEDARFSFLÄCHE  
VERWALTUNGSGEBÄUDE  
KIRCHE

VERKEHRSFLÄCHE

STRASSENVERKEHRSFLÄCHE  
ÖFFENTLICHE PARKFLÄCHE  
STRASSENABGRENZUNGSLINIE

FLÄCHE FÜR VERKEHR

VERSORGUNGSLÄCHE

GRÜNFLÄCHE

GRÜNFLÄCHE

SONSTIGE DARSTELLUNGEN UND  
FEHLENDEN

MIT GELÄNDE UND LEITUNGSRECHEN  
ZU BELASTENDE FLÄCHE

PRIVATE FREIFLÄCHE

ABGRENZUNG UNTERSCHIEDLICHER  
NUTZUNG

GRENZE DES RÄUMLICHEN GÜLTIGKEITS  
BEREICHES

R.P. genehmigt am  
24.6.1968

Kreis: Melle  
Gemarkung: Melle  
Flur: 2,3,4 u.5 Maßstab: 1:500  
Die Vermessungstechnische Richtigkeit dieses  
Planes wird bescheinigt:  
Melle, den 20. März 1962  
-Katasteramt-  
*Emmerich*

Dem Ortsplaner Dr. Scholz ist die Vervielfältigung  
unter den am 20. März 1962 schriftlich anerkannten  
Bedingungen gestattet worden.

Für den Eigengebrauch bestimmt!  
Vervielfältigungen jeder Art sind nicht  
gestattet.  
Dr. Hartmut Scholz, Landesplaner

DER RAT DER STADT MELLE HAT IN SEINER SITZUNG AM 2. M. 1967 GEMÄSS § 2 ABS. 1 DES  
BBODG VOM 23. JUNI 1960 (BGBl. I S. 341) DIE AUFSTELLUNG DIESES PLANES BESCHLOSSEN  
gez. Zoese (L.S.) gez. Fromme (L.S.)  
BURGERMEISTER STADTDIREKTOR I.V.

BEARBEITET: OSNABRÜCK, DEN 2. 11. 1967 PLANUNGsinstitut DR. HARTMUT SCHOLZ, NIKOLAUSPLATZ  
ORTSPLANER

DIESER PLAN HAT GEMÄSS § 2 ABS. 6 BBODG IN DER ZEIT VOM 20. 11. BIS 22. 12. 1967 OFFENTLICH  
AUSGELEGEN MELLE, DEN 24. 12. 1967  
(L.S.) gez. Fromme (L.S.)  
STADTDIREKTOR I.V.

DER PLAN IST GEMÄSS § 11 BBODG AM 5. 4. 1968 DURCH DEN RAT DER STADT MELLE  
ALS SATZUNG BESCHLOSSEN WORDEN MELLE, DEN 5. April 1968

gez. Zoese (L.S.) gez. Fromme (L.S.)  
BURGERMEISTER STADTDIREKTOR I.V.

Dieser Bebauungsplan ist gem. § 11 des  
BBODG vom 23. Juni 1960 (BGBl. I S. 341)  
mit Verfügung vom 24. Juni 1968 genehmigt  
worden.

Osnabrück, den 24. Juni 1968  
Der Regierungspräsident  
(L.S.) I.A. gez. Wanke (L.S.)  
(Baurat)

DIESER MIT VERFÜGUNG VOM 24. 6. 1968 GENEHMIGTE BEBAUUNGSPLAN IST GEMÄSS § 12 BBODG VOM  
23. JUNI 1960 (BGBl. I S. 341) AM 15. 7. 1968 OFFENTLICH AUSGELEGT WORDEN  
AB 15. 7. 1968 MELLE, DEN 15. Juli 1968

BURGERMEISTER (L.S.) gez. Fromme (L.S.)  
STADTDIREKTOR I.V.

IN KRAFT GETRETEN GEMÄSS § 12 BBODG AUF GRUND DER BEKANNTMACHUNG VOM 15. 7. 1968  
MELLE, DEN 15. Juli 1968

(L.S.) gez. Fromme (L.S.)  
STADTDIREKTOR I.V.

Nr.  
16