

Vergrößerung nach der Flurkarte

Kreis Melle Gemarkung **Gesmold**
Gemeindebezirk **Gesmold** Flur 4
Jngf. Maßstab 1:1000
Kostenbuch Nr. **I/631/63**

Vermessungstechnisch richtig

Ausgefertigt Melle, den 9. Okt. 1963
Katasteramt

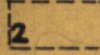
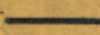

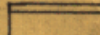
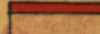

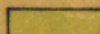
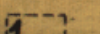

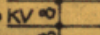
Reg.-Vermess.-Rat

Dem **Architekt E. Suss** ist die Vervielfältigung unter den in der
Verpflichtungserklärung vom 9. Okt. 1963 schriftlich anerkannten
Bedingungen gestattet worden.
Zu diesem Plan gehört als Bestandteil ein Grundstücksverzeichnis
vom.

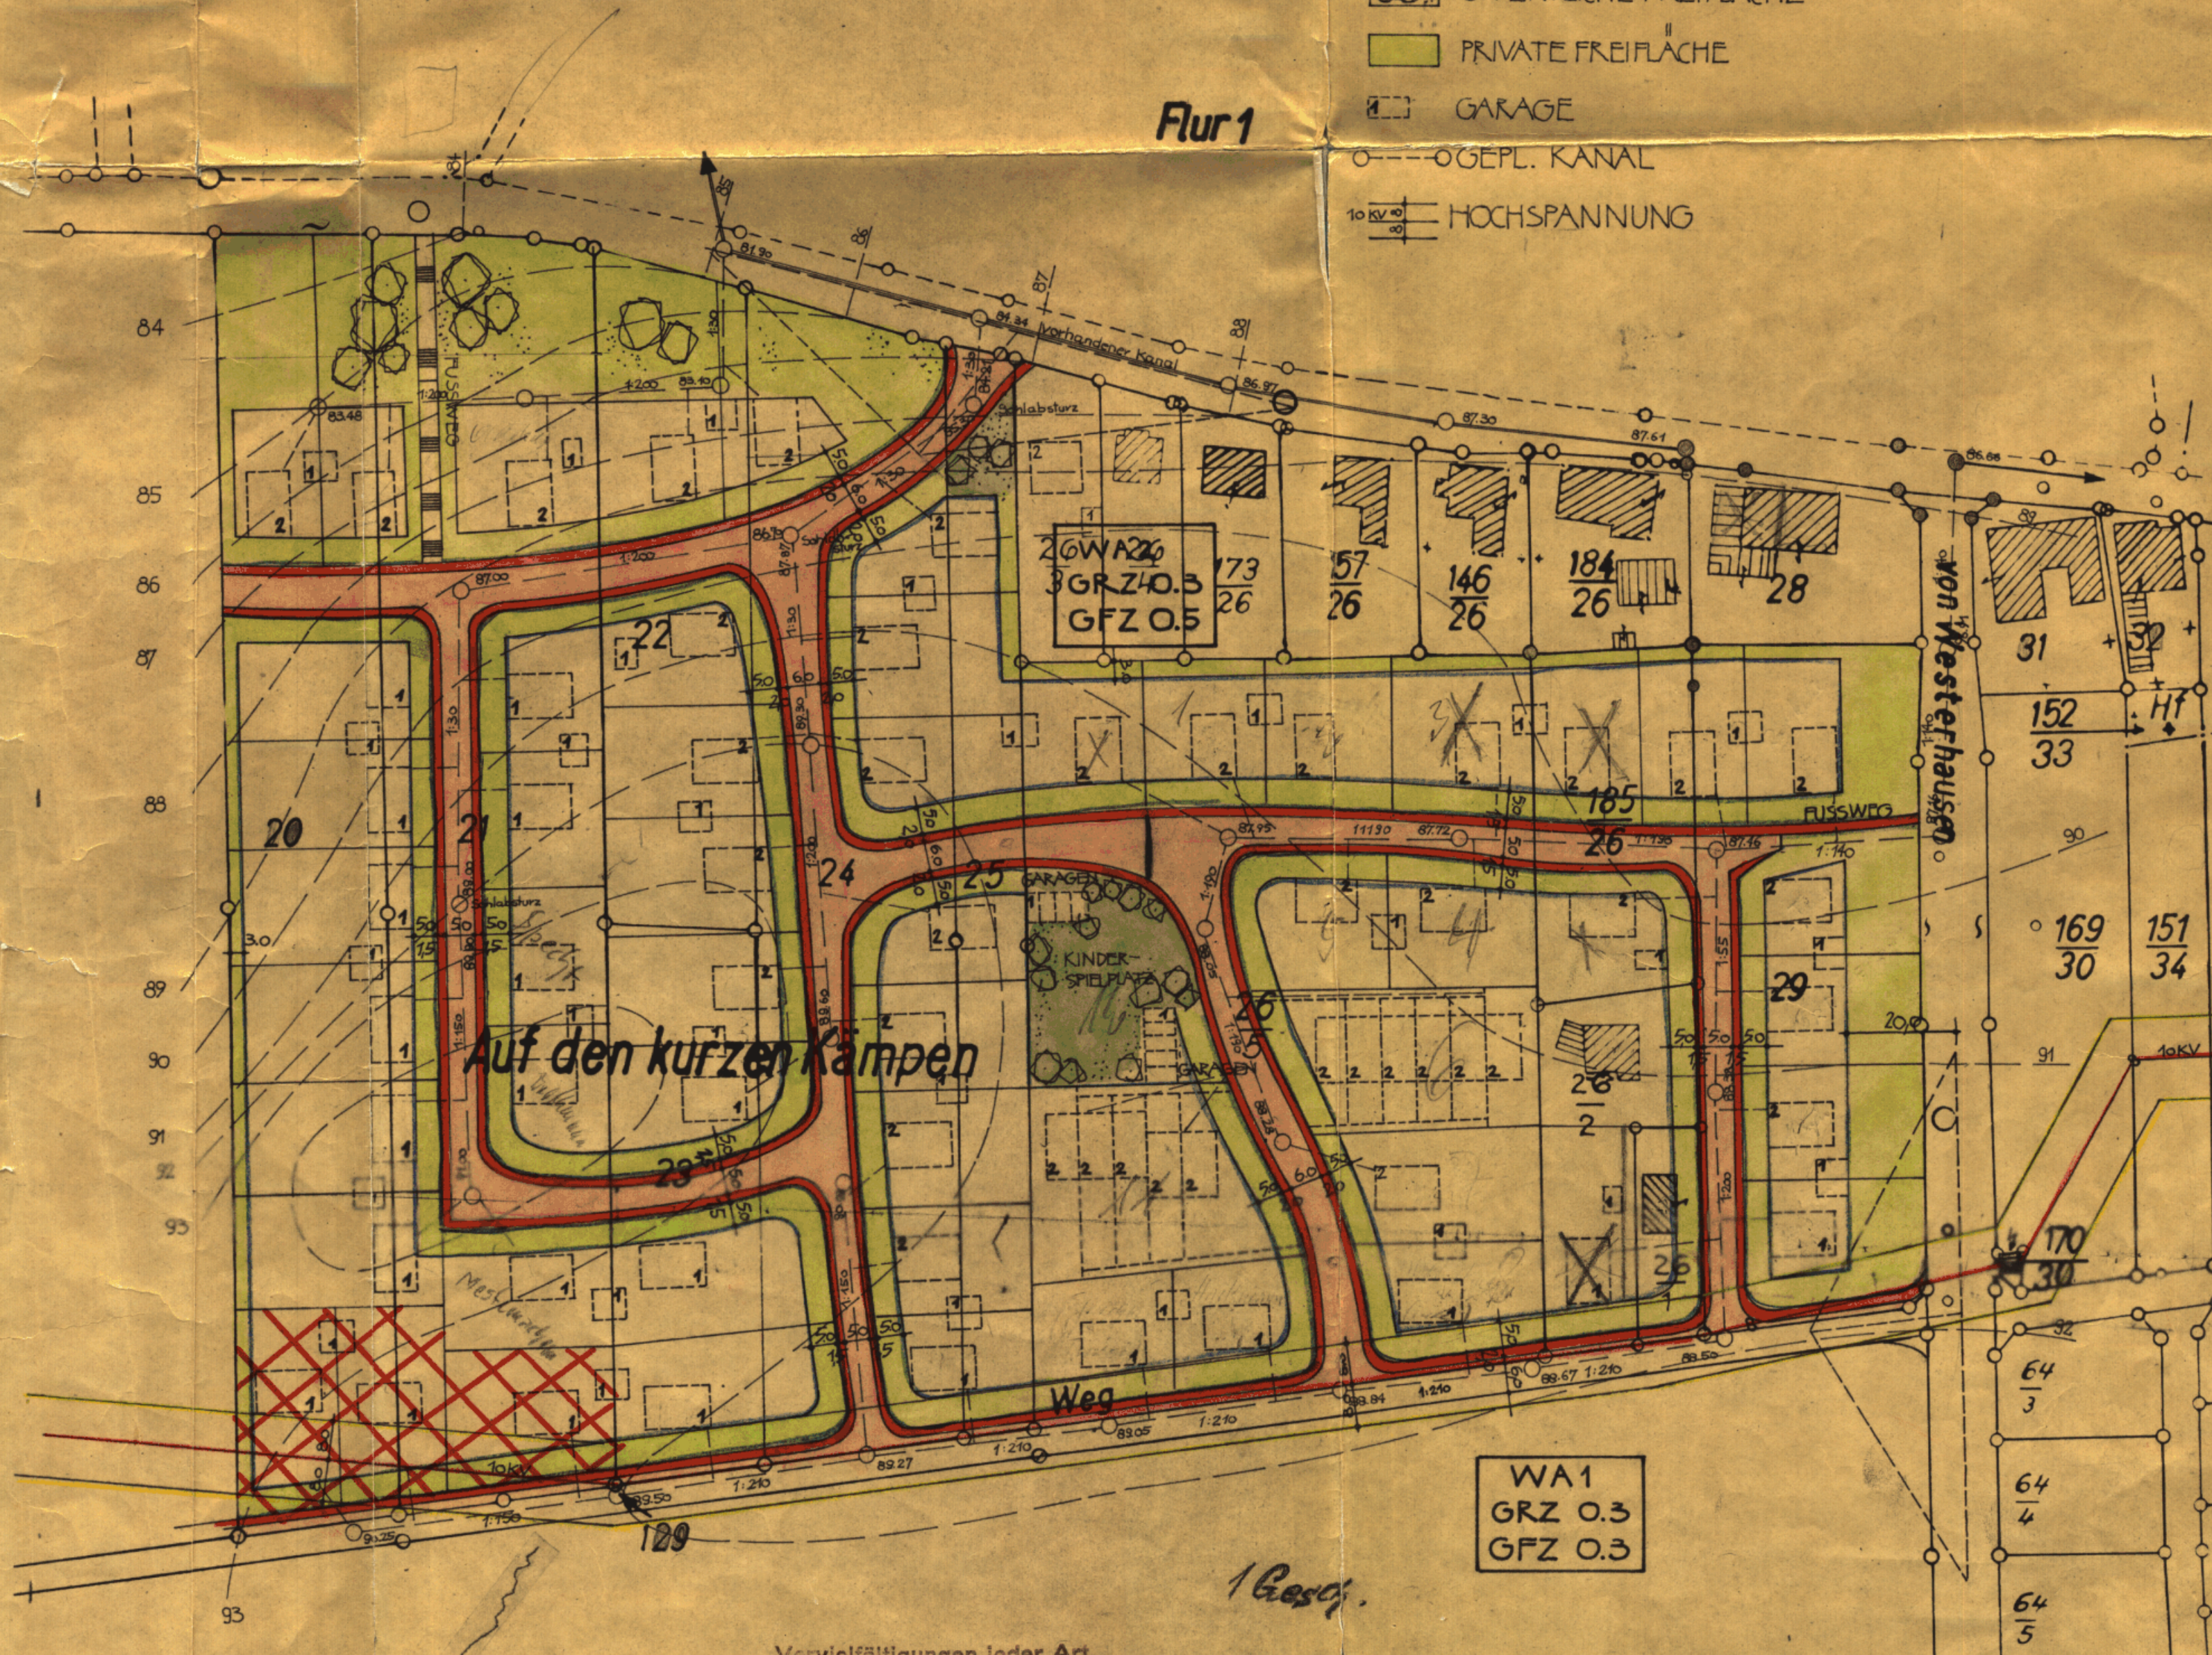
Zeichenerklärung

Eigentums- bzw. Flurstücksgrenzen

PLANZEICHEN NACH DIN 18003

-  ZWEGESCHOSSIGES GEBÄUDE
-  ZWINGENDE BAULINIE
-  BAUGRENZE
-  VORHANDENE VERKEHRSLÄCHE
-  GEPLANTE VERKEHRSLÄCHE
-  ÖFFENTLICHE FREIFLÄCHE
-  PRIVATE FREIFLÄCHE
-  GARAGE
-  GEPL. KANAL
-  HOCHSPANNUNG

Flur 1



BEBAUUNGSPLAN

"AUF DEN KURZEN KÄMPEN"

GEMEINDE GESMOLD/LANDKREIS MELLE

DER RAT DER GEMEINDE GESMOLD HAT IN SEINER SITZUNG AM 10. OKT. 1963 GEMÄß § 2 ABS. 1
DES BBauG VOM 23.6.1960 (BGBl. I S. 341) DIE AUFSTELLUNG DIESES PLANES BESCHLOSSEN

BÜRGERMEISTER

RATSHERR

BEARBEITET:

MELLE, DEN 5.3.65 ORTSPLANER **Eberhard Suss**
Architekt und Ortsplaner

DIESER PLAN HAT GEMÄß § 2 ABS. 6 BBauG IN DER ZEIT VOM 10. MRZ. 1964 BIS 10. APR. 1964
ÖFFENTLICH AUSGELEGEN

GESMOLD, DEN 10. MRZ. 1965

BÜRGERMEISTER

DER PLAN IST GEMÄß § 10 BBauG AM 9. MRZ. 1965 DURCH DEN RAT DER GEMEINDE
GESMOLD ALS SATZUNG BESCHLOSSEN WORDEN.

GESMOLD, DEN 10. MRZ. 1965

BÜRGERMEISTER

RATSHERR

Dieser Bebauungsplan ist gem. § 11 des
BBauG vom 28. Juni 1960 (BGBl. I S. 341)

mit Verfügung vom
genehmigt worden.

Osnabrück, den 9.6.1965

Der Regierungspräsident

I. A.

Oberregierungsbeirat

DIESER MIT VERFÜGUNG VOM 9.6.1965 GENEHMIGTE BEBAUUNGSPLAN HAT GEMÄß
§ 12 BBauG VOM 23.6.1960 (BGBl. I S. 341) IN DER ZEIT VOM 7.8.65 BIS 21.8.1965
ÖFFENTLICH AUSGELEGEN.

GESMOLD, DEN 23.8.1965

BÜRGERMEISTER

RATSHERR

IN KRAFT GETRETEN GEMÄß § 12 BBauG. AUF GRUND DER BEKANNTMACHUNG
VOM 23.8.1965

GESMOLD, DEN 23.8.1965

BÜRGERMEISTER

Vervielfältigungen jeder Art
sind nicht gestattet

1