


BEBAUUNGSPLAN „OBERE BURG“ NR. 2 GEMEINDE SONDERMÜHLEN - LANDKR. MELLE VOM 20. JULI 1964

DER RAT DER GEMEINDE SONDERMÜHLEN HAT IN SEINER SITZUNG AM 24.3.1964 GEMÄSS § 2 ABS. 1 DES BBauG VOM 23.6.1960 (BGBL. I S. 341) DIE AUFSTELLUNG DIESES PLANES BESCHLOSSEN
SONDERMÜHLEN, DEN 24.3.64 BÜRGERMEISTER *Grammann* GEMEINDEDIREKTOR *Borenmeyer*
BEARBEITET: MELLE, DEN 20.7.1964 ORTSPLANER *Melle-Förster*

DIESER PLAN HAT GEMÄSS § 2 ABS. 6 BBauG IN DER ZEIT VOM 25.3.1964 BIS 25.3.1964 ÖFFENTLICH AUSGELEGEN
SONDERMÜHLEN, DEN 27.3.64 GEMEINDEDIREKTOR *Grammann*
DER PLAN IST GEMÄSS § 10 BBauG AM 25.3.1965 DURCH DEN RAT DER GEMEINDE SONDERMÜHLEN ALS SATZUNG BESCHLOSSEN WORDEN
SONDERMÜHLEN, DEN 24.3.65 BÜRGERMEISTER *Grammann* GEMEINDEDIREKTOR *Borenmeyer*

Dieser Bebauungsplan ist gem. § 11 des BBauG vom 23. Juni 1960 (BGBL. I S. 341) mit Verfügung vom 24. 6. 1965 genehmigt worden.
Osnabrück, den 24. 6. 1965
Der Regierungspräsident
M. A. M. A.
Oberbaurat

DIESER MIT VERFÜGUNG VOM 24. 6. 1965 GENEHMIGTE BEBAUUNGSPLAN HAT GEMÄSS § 12 BBauG VOM 23.6.1960 (BGBL. I S. 341) IN DER ZEIT VOM 24. 6. 1965 ÖFFENTLICH AUSGELEGEN
SONDERMÜHLEN, DEN 24. 6. 1965 GEMEINDERATSGLIED BÜRGERMEISTER
IN KRAFTGETRETEN GEMÄSS § 12 BBauG AUF GRUND DER BEKANNTWACHUNG VOM 24. 6. 1965
SONDERMÜHLEN, DEN 24. 6. 1965 GEMEINDEDIREKTOR

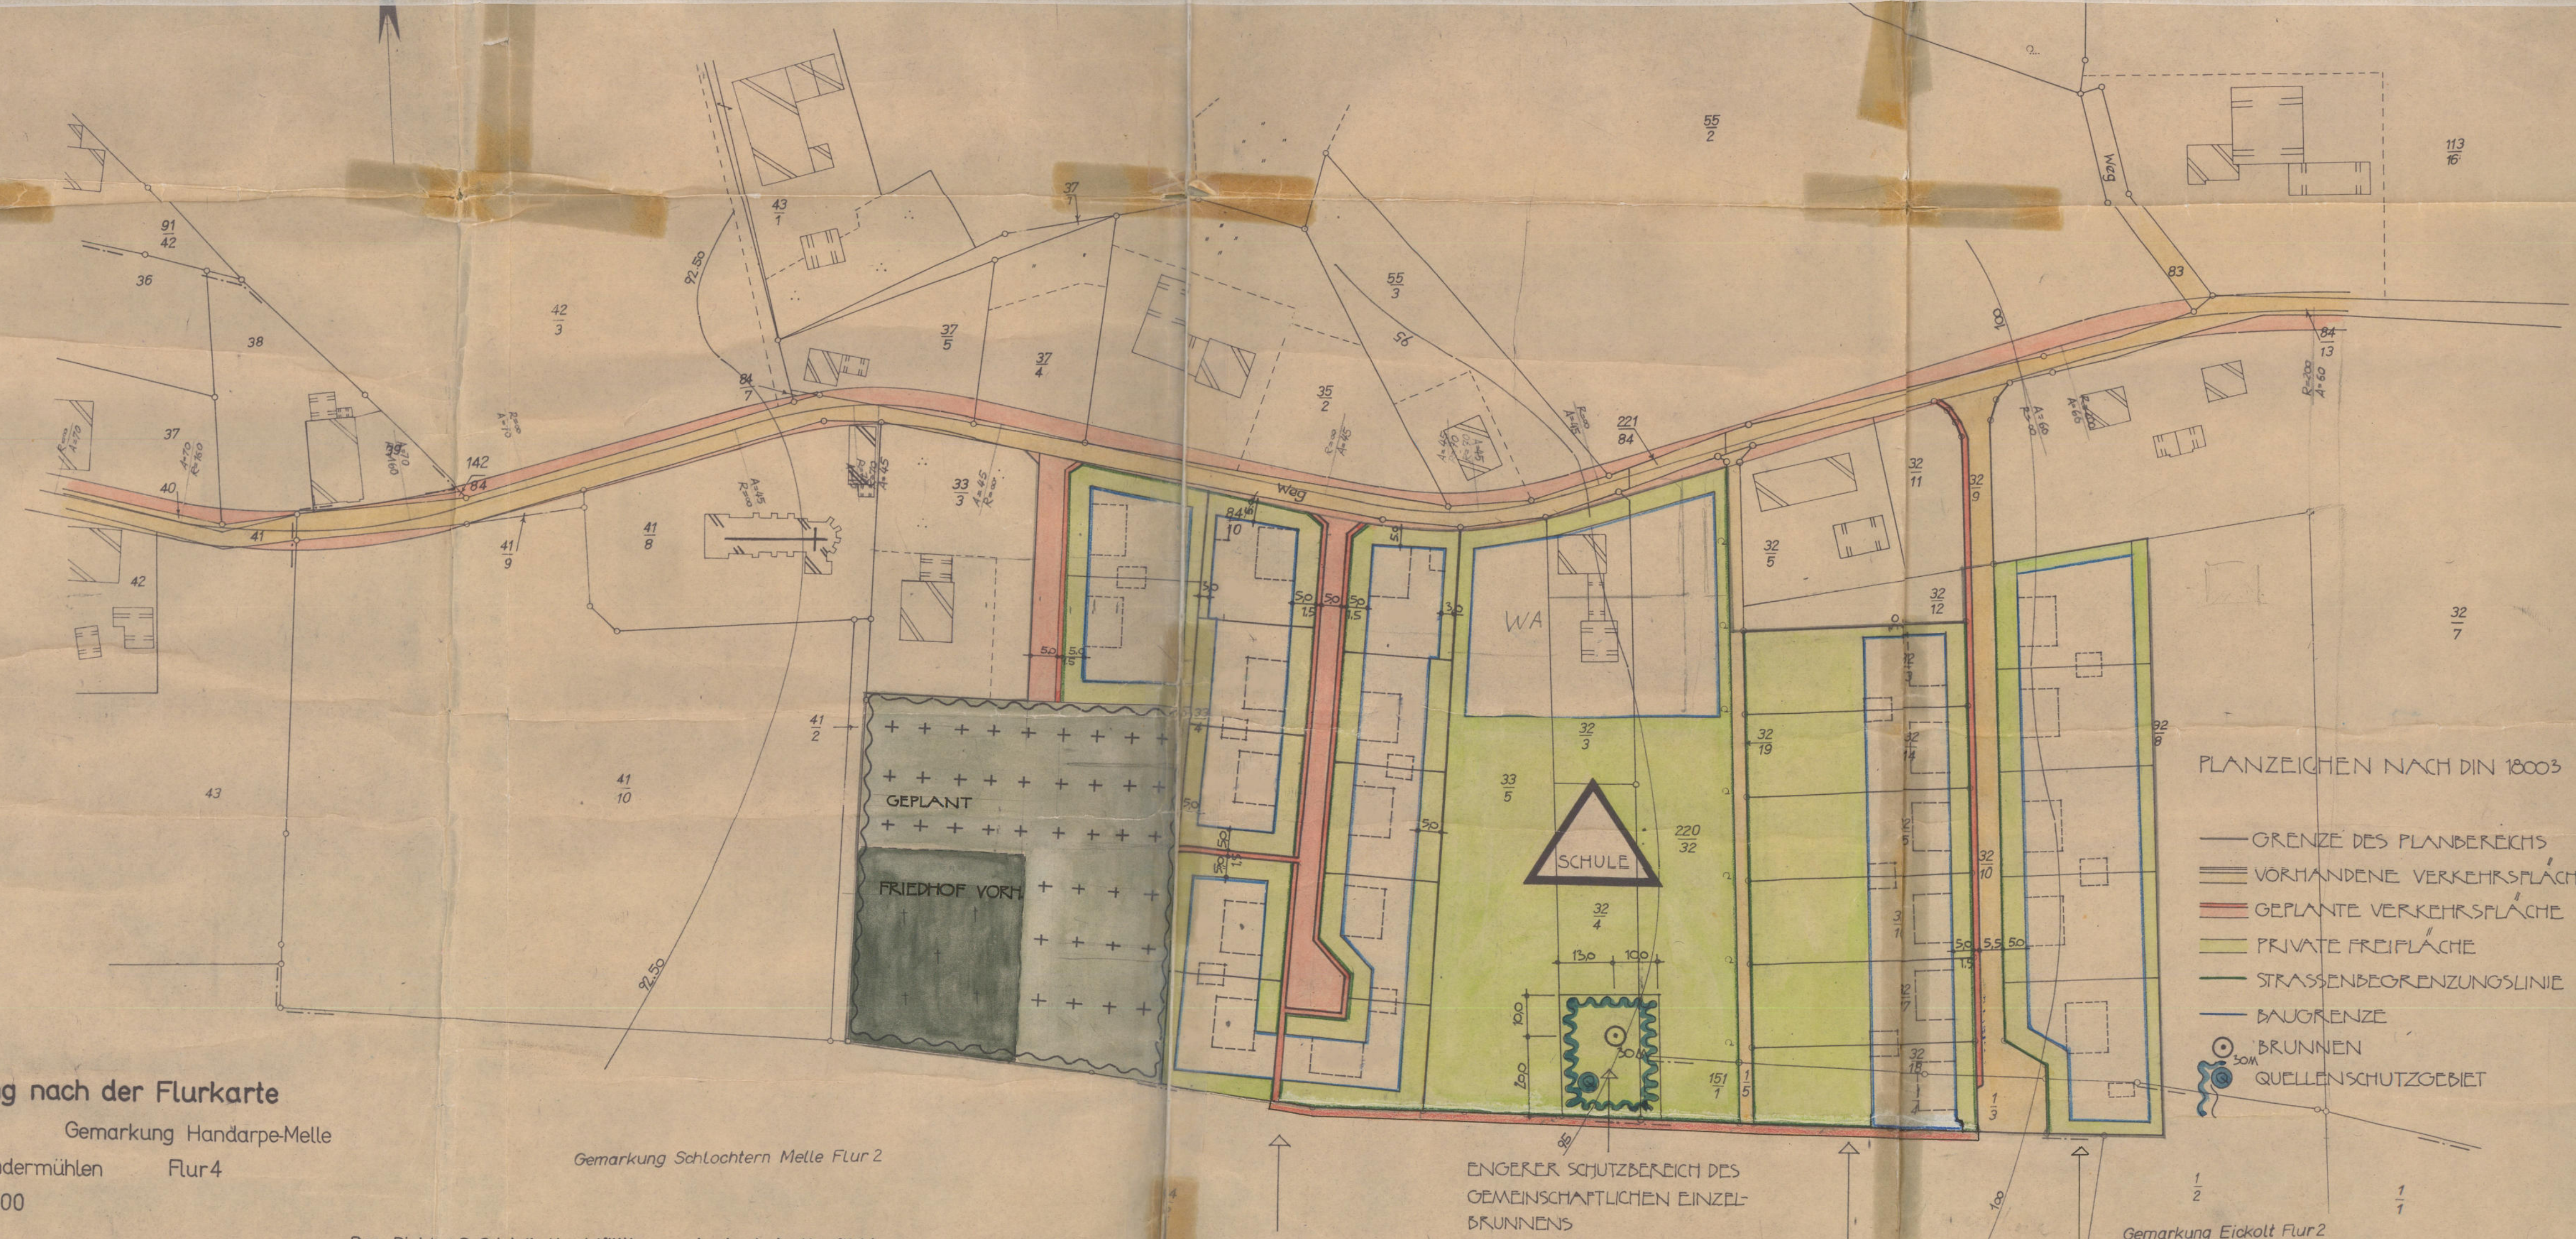

Vergrößerung nach der Flurkarte

Kreis Melle Gemarkung Handarpe-Melle
Gemeindebezirk Sondermühlen Flur 4
Ungef. Maßstab 1:1000
Kostenbuch Nr. 24/164

Vermessungstechnisch richtig
Ausgefertigt Melle, den 8. Jan. 1964
Katasteramt

Dem Dipl. Ing. Suß ist die Vervielfältigung unter den in der Verpflichtungserklärung vom 13. Aug. 1962 schriftlich anerkannten Bedingungen gestattet worden.

BEBAUUNGSPLAN NR. 2

WA 2
GRZ 0,3
GFZ 0,4

BEBAUUNGSPLAN NR. 1
NACHRICHTLICH ÜBERNOMMEN

MD 1
GRZ 0,4
GFZ 0,4

ENGERER SCHUTZBEREICH DES
GEMEINSCHAFTLICHEN EINZEL-
BRUNNENS