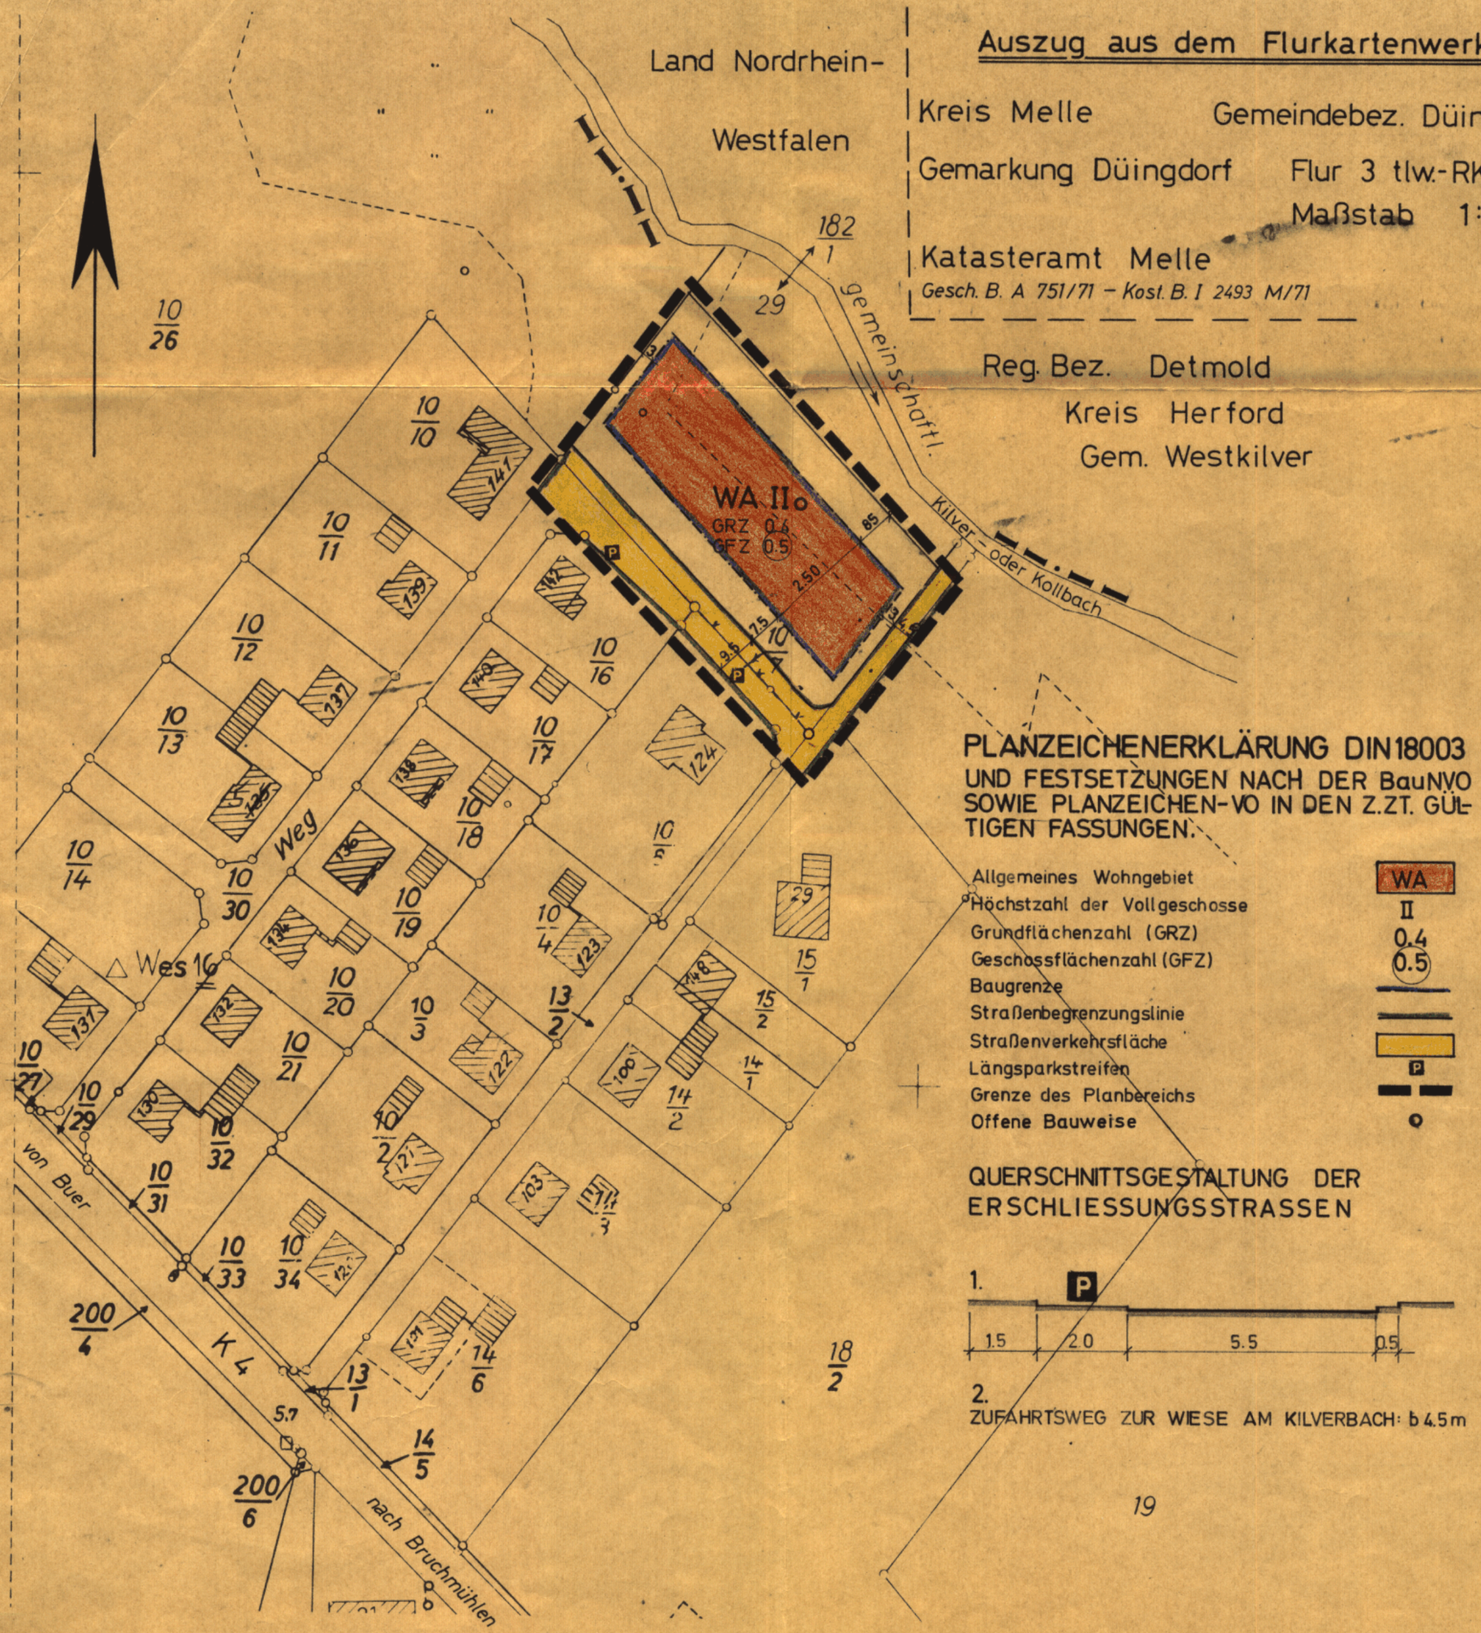

PLANZEICHENERKLÄRUNG DIN 18003
UND FESTSETZUNGEN NACH DER BauNVO SOWIE PLANZEICHEN-VO IN DEN Z.ZT. GÜLTIGEN FASSUNGEN.

Allgemeines Wohngebiet	WA
Höchstzahl der Vollgeschosse	II
Grundflächenzahl (GRZ)	0.4
Geschossflächenzahl (GFZ)	(0.5)
Baugrenze	
Straßenbegrenzungslinie	
Straßenverkehrsfläche	
Längsparkstreifen	P
Grenze des Planbereichs	
Offene Bauweise	o

QUERSCHNITTSGESTALTUNG DER ERSCHLIESSUNGSSTRASSEN

1.

2.
ZUFAHRTSWEG ZUR WIESE AM KILVERBACH: b 4.5 m

19

Der Rat der Gemeinde Düingdorf hat am 10.3.1972 die Aufstellung dieses Bebauungsplanes beschlossen.

Düingdorf, den 10.3.1972

Beigeordneter — Bürgermeister und Gemeindedirektor

Der Entwurf dieses Bebauungsplanes mit Begründung hat für die Dauer eines Monats vom 18.3.1972 bis 2.5.1972 öffentlich ausgelegen.
Ort und Zeit der öffentlichen Auslegung sind am 10.3.1972 ortsüblich bekannt gemacht worden.

Düingdorf, den 3.5.1972

Bürgermeister und Gemeindedirektor

Der Rat der Gemeinde Düingdorf hat nach §10 BBauG in Verbindung mit §§ 6 und 40 NGO diesen Bebauungsplan als Satzung beschlossen.

Düingdorf, den 12.5.1972

Beigeordneter — Bürgermeister und Gemeindedirektor

Genehmigungsvermerke:

Genehmigt RP. 13.6.72

Die Genehmigung dieses Bebauungsplanes sowie Ort und Zeit der öffentlichen Auslegung sind am 29.06.72 ortsüblich bekannt gemacht worden.

Düingdorf, den

[redacted]

Bürgermeister und Gemeindedirektor

BEBAUUNGSPLAN NR.5
DER GEMEINDE DÜINGDORF
LANDKREIS MELLE

BEARBEITET: MELLE, DEN 31. JANUAR 1972

Dipl. Ing. Eberhard Suss
Architekt und Ortsplaner
Melle · Fernruf 2145