

Achtung!

Richtiger Plan in der
Baufreie


[Handwritten signature]

Katasteramt Melle

Gesch.B. A 815170
Kost.B. Nr. I/647M.

Zeichenerklärung

Eigentums - bzw. Flurstücksgrenzen ———
Flurgrenzen ———

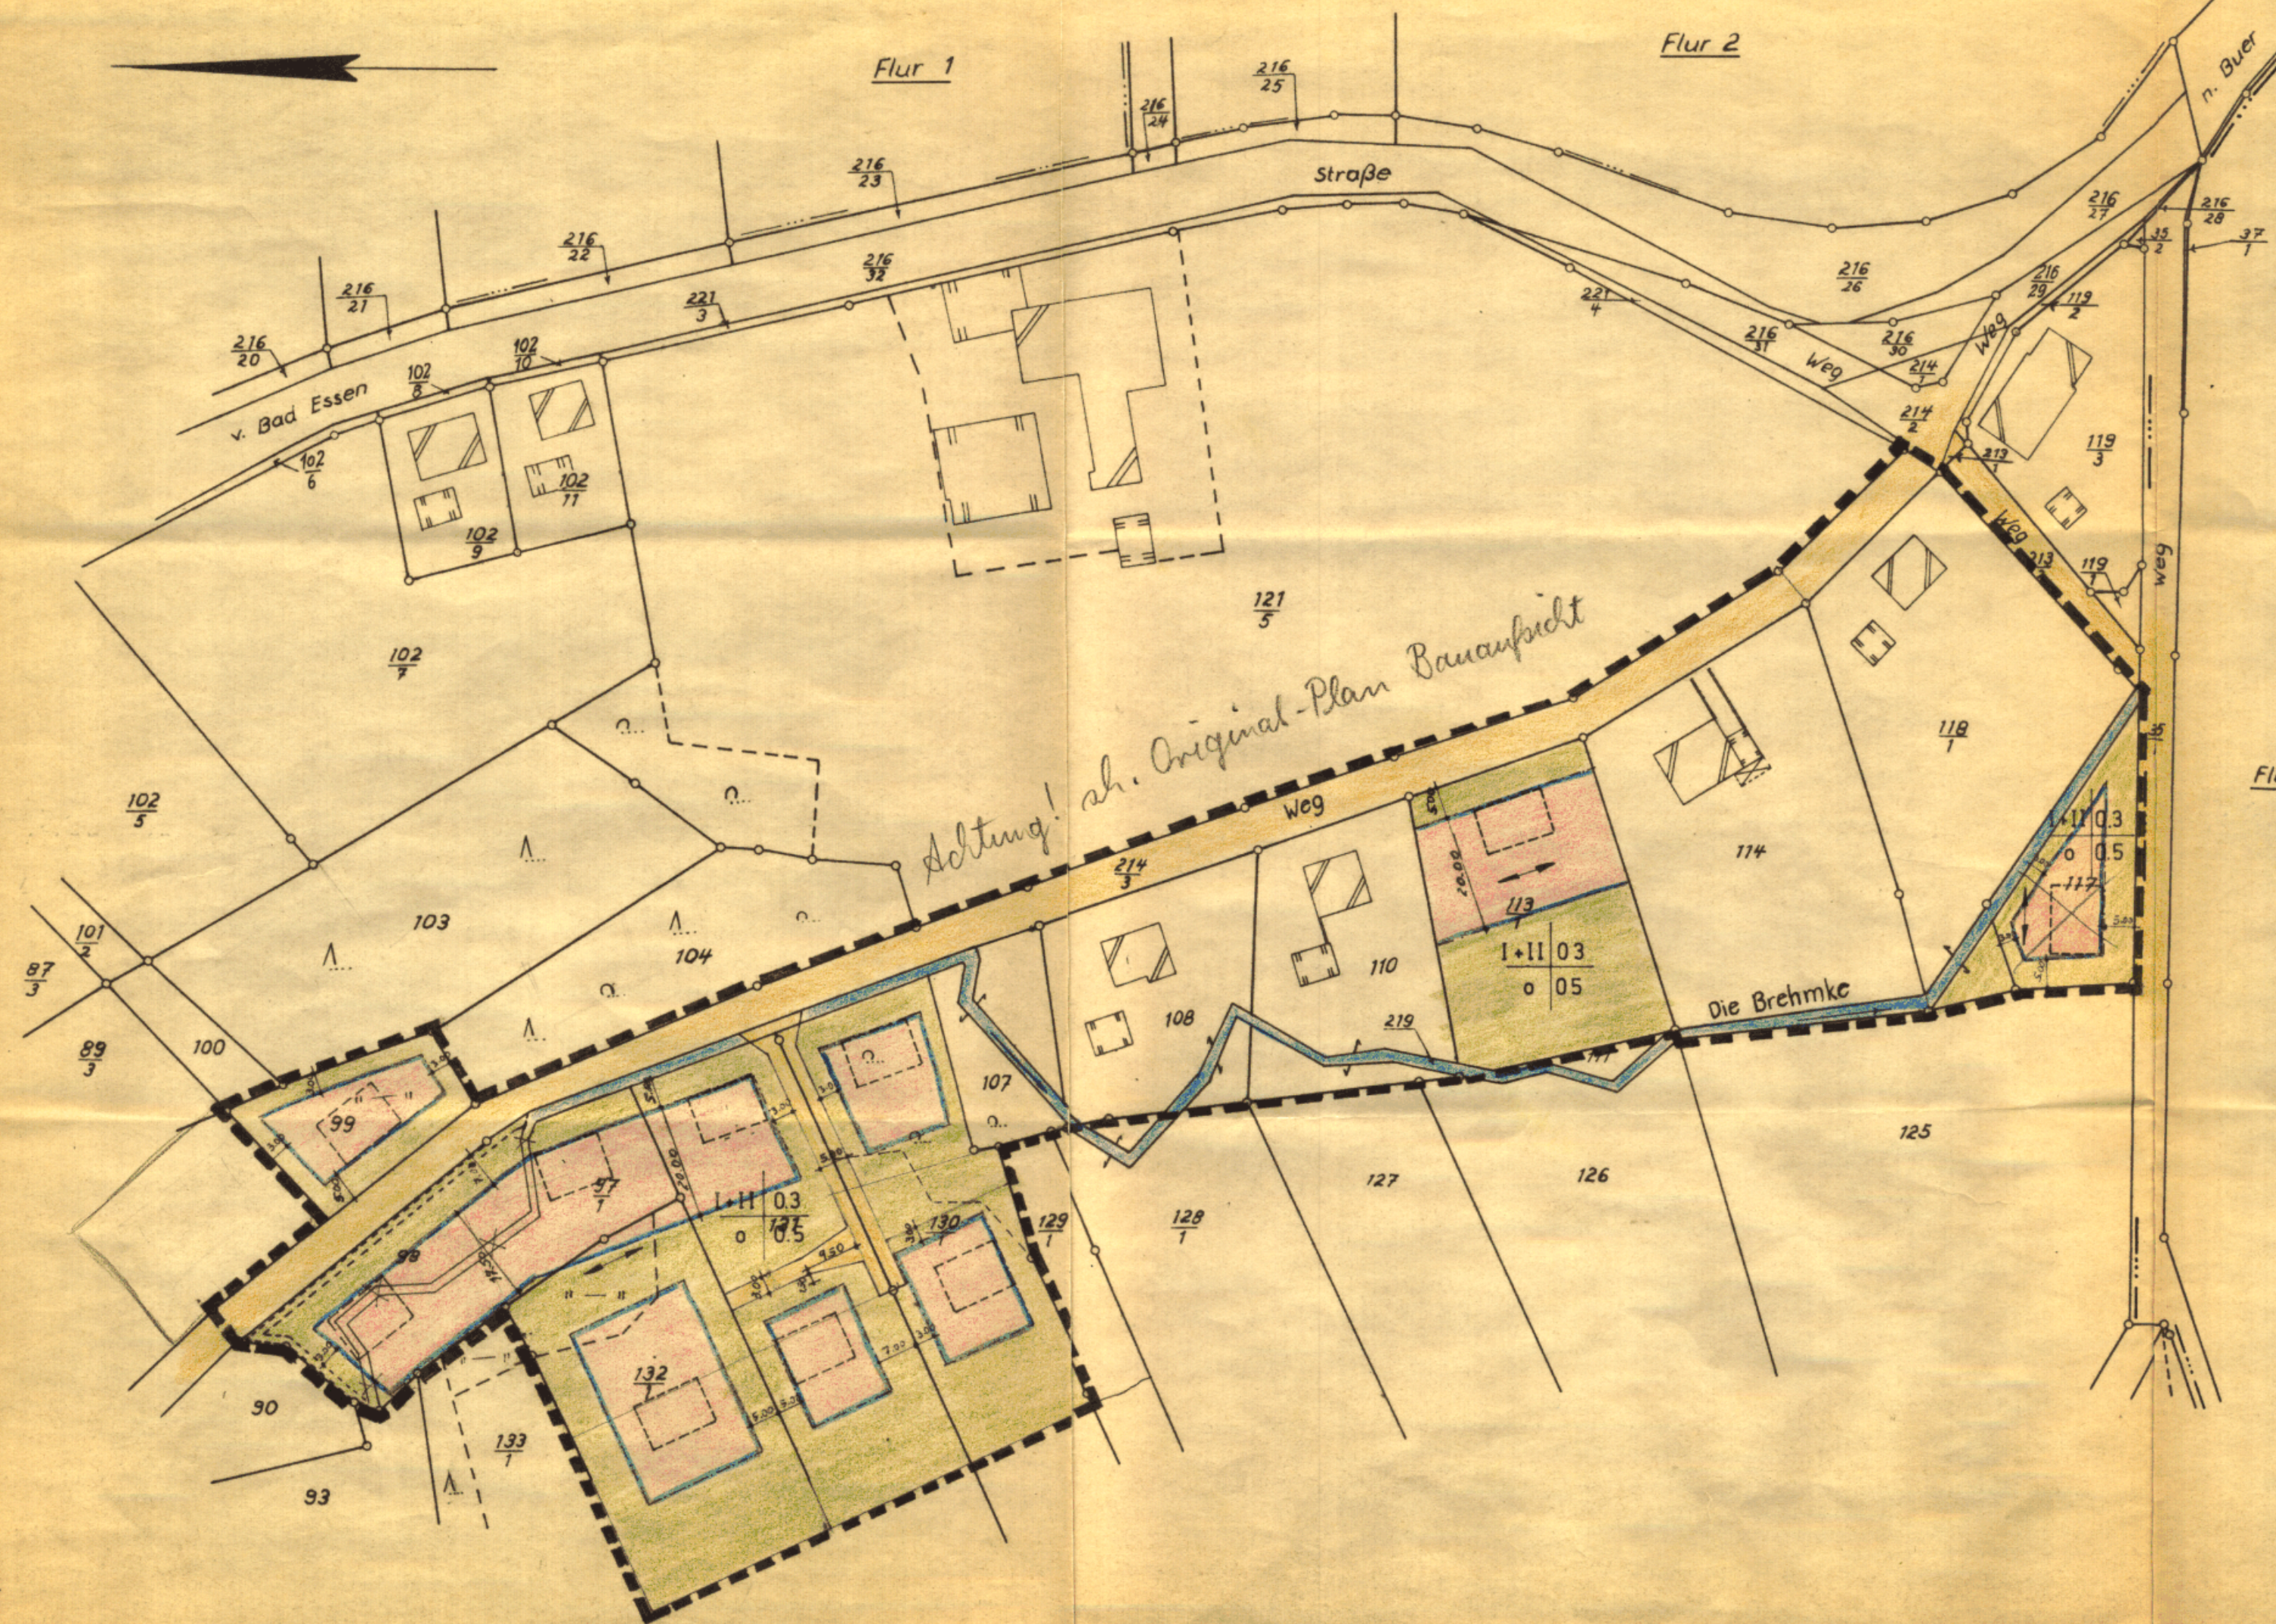

ZEICHENERKLÄRUNG

- VERKEHRSFLÄCHEN
- GRÜNFLÄCHEN
- ÜBERBAUBARE FLÄCHE
- WASSERFLÄCHE
- GRENZE DES PLANBEREICHS
- BAUGRENZE
- I + II GESCHOSSZAHL
- o / g BAUWEISE
- GRZ 03 GRUNDFLÄCHENZAHL
- GFZ 05 GESCHOSSFLÄCHENZAHL
- FIRSTRICHTUNG

BEBAUUNGSPLAN NR.2 „AN DER BREHMKE“ (ERWEITERUNG) DER GEMEINDE MEESDORF, LANDKREIS MELLE

DER RAT DER GEMEINDE MEESDORF HAT IN SEINER SITZUNG AM
GEMÄSS § 2 ABS.1 DES BBAUG. VOM 23.6.1960 (BGB I.1 S. 341)
DIE AUFSTELLUNG DIESER PLANES BESCHLOSSEN.

MEESDORF, DEN

BÜRGERMEISTER

RATSHERR

BEARBEITET VOM LANDKREIS MELLE
MELLE, DEN 18. SEPTEMBER 1970

DIESER PLAN HAT GEMÄSS § 2 ABS. 6 IN DER ZEIT VOM
BIS ÖFFENTLICH AUSGELEGEN

MEESDORF, DEN

BÜRGERMEISTER

DIESER PLAN IST GEMÄSS § 10 BBAUG. AM
DER GEMEINDE MEESDORF ALS SATZUNG BESCHLOSSEN WORDEN.

MEESDORF, DEN

BÜRGERMEISTER

RATSHERR

Nr.
311

DIESER MIT VERFÜGUNG VOM GENEHMIGTE BEBAUUNGSPLAN HAT
GEMÄSS § 12 BBAUG. VOM 23.6.1960 (BGB I. S. 341) IN DER ZEIT VOM
BIS ÖFFENTLICH AUSGELEGEN.

MEESDORF, DEN

GEMEINDERATSMITGLIED

BÜRGERMEISTER

IN KRAFT GETRETEN GEMÄSS § 12 BBAUG. AUF GRUND DER BEKANNTMACHUNG VOM

MEESDORF, DEN

BÜRGERMEISTER