

Kreis: Melle
 Gemarkung: Melle
 Flur: 10 Maßstab: 1:1000

Die vermessungstechnische Richtigkeit dieses Planes wird bescheinigt.
 Melle, den 28. Juni 1962
 -Katasteramt-

Geb. B. Nr. 1/342
 A Nr. 229/62

Der Ortsplaner Dr. H. Scholz ist die Vereinfachung der am 28. Juni 1962 schriftlich anerkannten Bedingungen gestattet worden.


BEBAUUNGSPLAN Nr. 3 „KLEFT“ DER STADT MELLE

(siehe Deckblatt)

Zeichenerklärung:

- Grenze des räumlichen Geltungsbereiches
- Paulinie
- Bauflächenbegrenzungslinie
- Straßenbegrenzungslinie
- Vorh. Parzellengrenzen
- Gepl. Parzellengrenzen
- Aufziehende Parzellengrenzen
- Vorh. Straßen und Wege
- Neue Straßen, Wege und Plätze
- Öffentliche Freiflächen
- Private Freiflächen (Vorgartenfläche)

- | | | | | | | | | |
|---|-------|------|-------|---|-----|-----|-----|--|
| WRIO | WRIIG | WAIO | WAIIO | Art der Bebauung und Zahl der Vollgeschosse | | | | |
| 0,3 | 0,3 | 0,4 | 0,7 | 0,3 | 0,3 | 0,3 | 0,6 | Maß der Bebauung (Geschoß- und Grundflächenzahl) |
| Gepl. Hauptleitung für Wasserversorgung | | | | | | | | |
| Gepl. Hauptleitung für Abwasser | | | | | | | | |
| Gepl. Hauptleitung (ELT) | | | | | | | | |
| Gepl. 1-geschossige Bebauung | | | | | | | | |
| Gepl. 2-geschossige Bebauung | | | | | | | | |
| Firstrichtung | | | | | | | | |

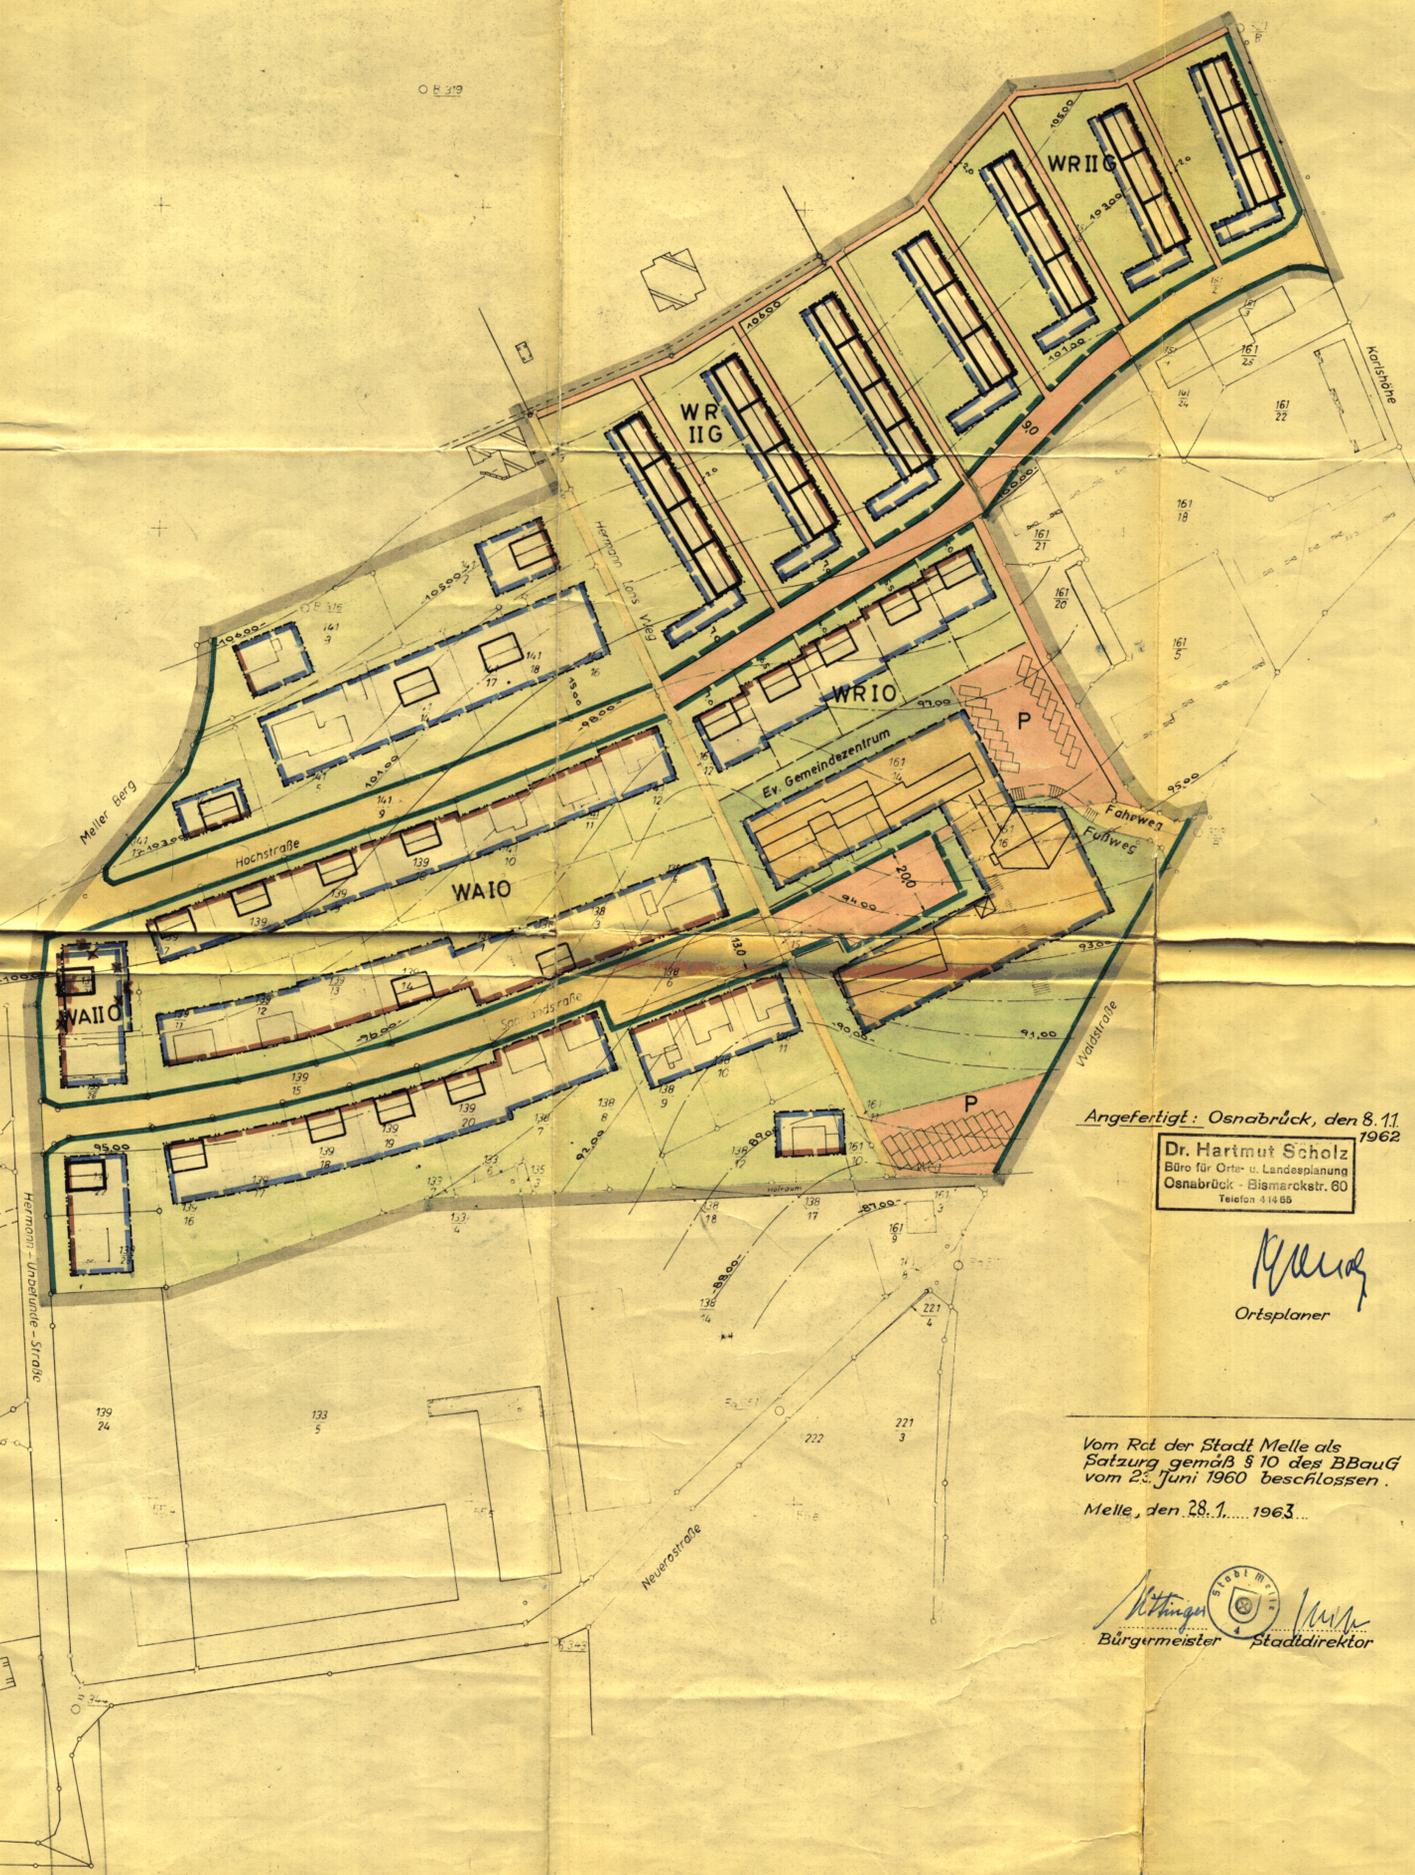

Angefertigt: Osnabrück, den 8.11.1962

Dr. Hartmut Scholz
 Büro für Orts- u. Landesplanung
 Osnabrück - Bismarckstr. 60
 Telefon 414 85

H. Scholz
 Ortsplaner

Aufgestellt auf Grund des Beschlusses des Rates der Stadt Melle, gemäß § 2 (1) des BBauG vom 23.6.1960 (BGBl I S. 341)
 Melle, den 1.6.1962

W. Müller
 Bürgermeister

W. Müller
 Stadtdirektor

Offengelegen in der Zeit vom 21.12.62. bis 20.1.1963 gemäß § 2 (6) des BBauG vom 23.6.1960 (BGBl I S. 341)
 Melle, den 21.1.1963

W. Müller
 Stadtdirektor

Vom Rat der Stadt Melle als Satzung gemäß § 10 des BBauG vom 2. Juni 1960 beschlossen.
 Melle, den 28.1.1963

W. Müller
 Bürgermeister

W. Müller
 Stadtdirektor

Gemäß § 11 BBauG vom 23.6.1960 mit Verfügung vom 24.6.1963 genehmigt.
 Osnabrück, den 24.6.1963

Der Regierungspräsident

Bekanntmachung der Genehmigung des Regierungspräsidenten, sowie Ort und Zeit der Auslegung gemäß § 12 des BBauG vom 23.6.1960 (BGBl I S. 341) ist am 10.7.1963 erfolgt.

W. Müller
 Stadtdirektor

Genehmigt!
 Der Regierungspräsident

Osnabrück, den 24.6.1963

W. Müller
 Regierungs- u. Bauamt

